
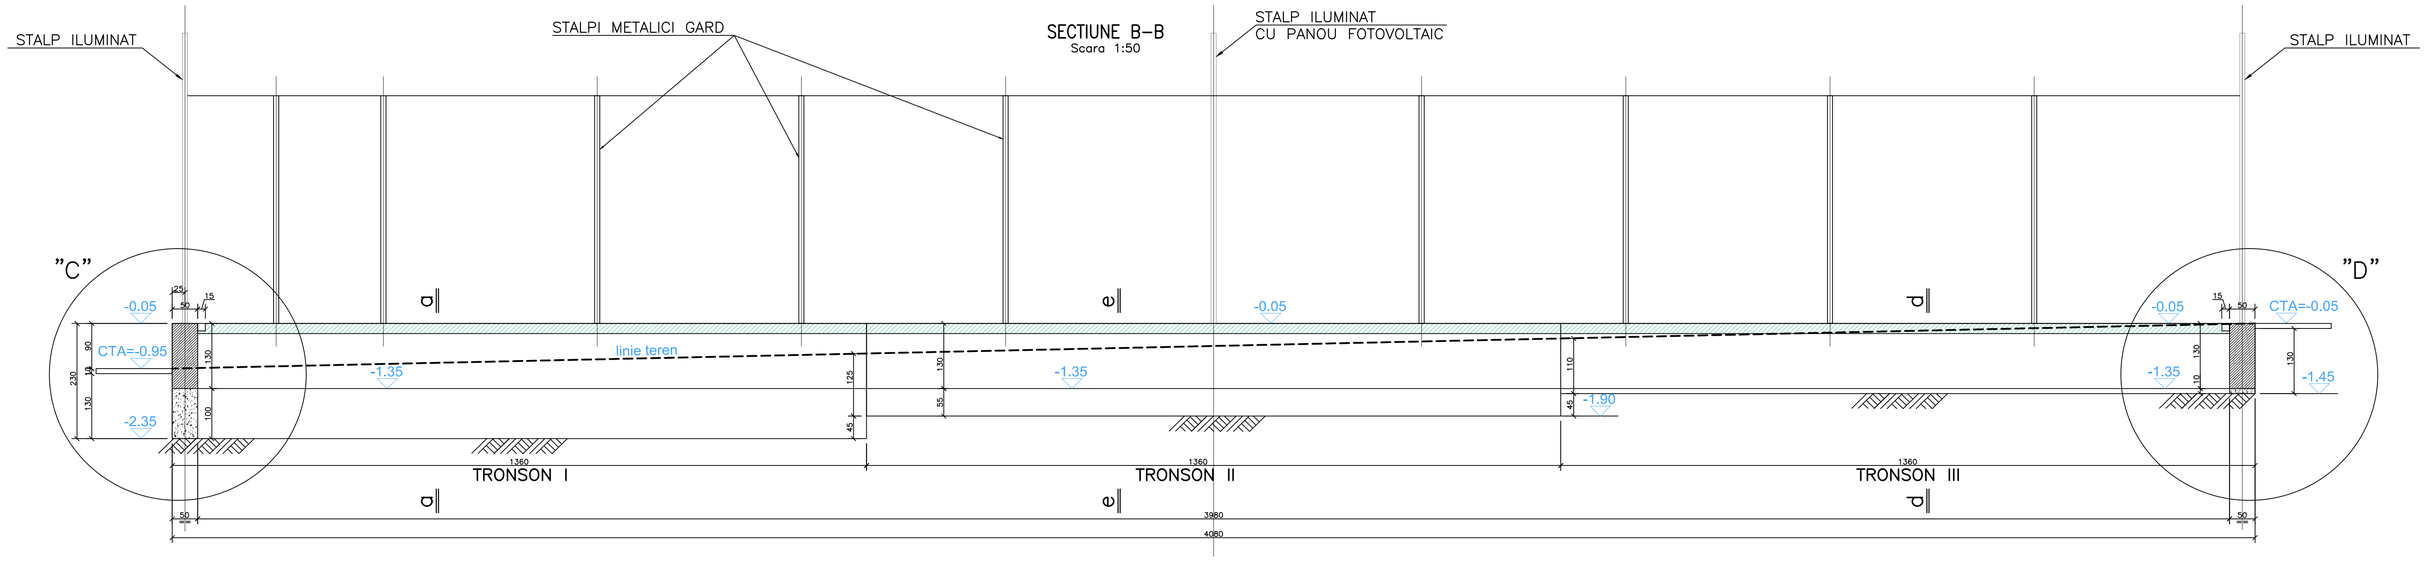


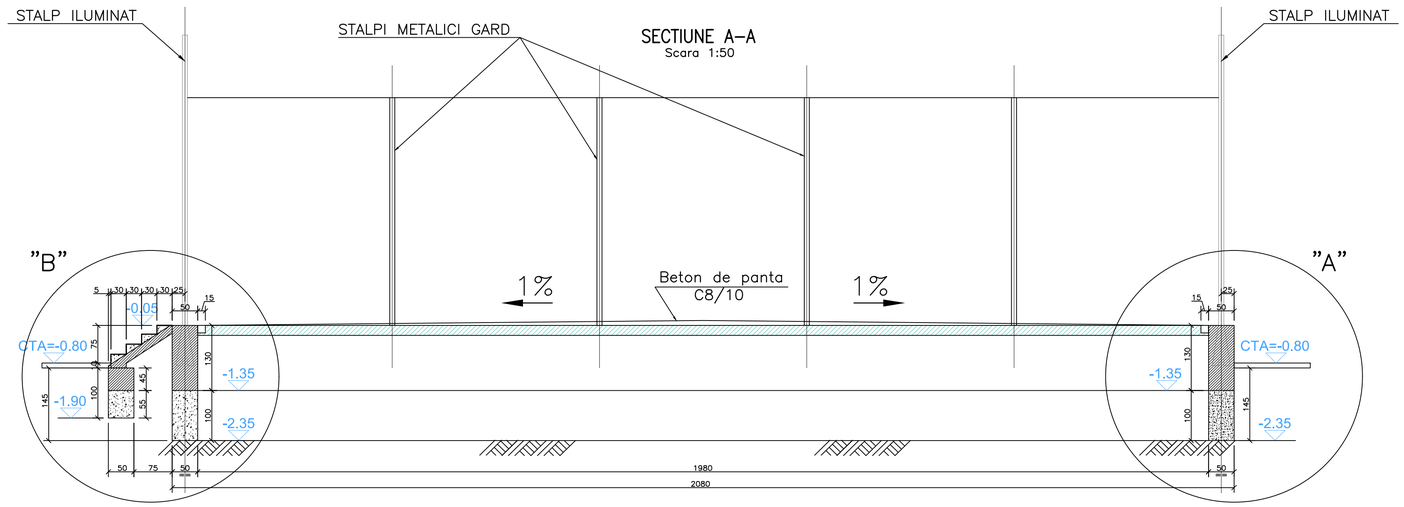

NOTA:
Acest plan se va consulta impreuna cu planul de rezistenta R01.

NOTA:
CONFORM P100–1/2013, CONSTRUCTIA SE INCADREAZA IN CLASA DE IMPORTANTA III CU γ = 1.00.
CONFORM HG766/1997, CONSTRUCTIA SE INCADREAZA IN CATEGORIA DE IMPORTANTA "D".
CONFORM P100–1/2013, ZONA SEISMICA ESTE CARACTERIZATA DE ag = 0.20g, Tc = 0.70 sec.

Pentru turnare pe timp calduros se va folosi aditiv intarzietor de priza+superplastifiant.
Pentru turnare pe timp friguros (sub 5°C) se va folosi aditiv anti–inghet si accelerator de priza.

Beton C8/10 (Bc10) – beton egalizare/simplu
Beton C16/20 (Bc20) – fundatii, platforma
Otel beton BST500S
Sarma de legat, STAS 889–80
Acoperire a=5 cm (fundatii)
Acoperire a=2.5 cm (placi, rampe)

NERESPECTAREA INTOCMAI A PROIECTULUI DE CATRE BENEFICIAR SAU CONSTRUCTOR, ABSOLVA PROIECTANTUL DE ORICE RASPUNDERE.

Verificatori/Experti:	Nume	Semnatura	Cerinta	Referat / Expertiza nr./data
VERIFICATOR:	Ing. NECULCEA STELIANA		A1	
EXPERT TEHNIC:				

PROIECTANT GENERAL
STAR CONSULTING & TRAINING S.R.L.
BUCUREŞTI, SOSEAUA NORDULUI, NR.74, SC. A, ET. 1, AP. 4, SECTOR 1, punct de lucru strada Gne. Tănăsa, nr.1214, etaj 3, sector 2, telefon: +40.752265054, fax:+40.752265054

PROIECTANT DE SPECIALITATE - ARHITECTURA
SC GENERAL PROIECT CONSTRUCT SRL
Str. Ramnicul Sarat, nr. 18, Sector 3, Bucuresti, tel: 0740 055 362

BENEFICIAR
ORASUL FLĂMÂNZI, JUD. BOTOŞANI STR. DIMITRIE IOV, NR. 284

PROIECT NR. 92/2017

Specificatie	Nume	Semnatura
SEF PROIECT	Arh. Ion Teodorescu	
PROIECTAT	Ing. Daniel Budu	
DESENAT	Ing. Daniel Budu	

Scara: 1:50
Data: 08/2018

Titlu Proiect : ÎNCURAJAREA IMPLICĂRII COPIILOR ŞI TINERILOR ÎN ACTIVITĂŢI ŞI COMPETIŢII SPORTIVE
AMPLASAMENT : ALEEA GLADICILOR, NR.2, ORAŞUL FLĂMÂNZI, JUD. BOTOŞAN

PLAN FUNDATII. SECTIUNI

Faza: P.Th.+D.E.

PLANSA NR R-02