

CERTIFICAT DE AUTORIZARE Seria RO-B-F Nr. 1794 CILIBIU EUSEBIU LAURENȚIU Persoană fizică autorizată să execute lucrări de cadastru, geodezie și cartografie Categoria D

PROIECTANT GENERAL	PROIECTANT DE SPECIALITATE - ARHITECTURA	BENEFICIAR	
STAR CONSULTING & TRAINING S.R.L. SOSEAUA NORDULUI, 96 H, SC. A, ET. 1, AP. 4, SECTOR 1, punct de lucru strada Ghe. Titeica, nr 121d, etaj 3, sector 2, telefon +40 753265554, fax +40 753265554	**SC GENERAL PROIECT CONSTRUCT SRL** Str. Ramnicul Sarat, nr. 18, Sector 3, Bucuresti tel: 0740 055 362	**ORASUL FLĂMÂNZI, JUD. BOTOȘANI STR. DIMITRIE IOV, NR. 284**	PROIECT NR: 92/2017

Specificatie	Nume	Semnatura	Scara: 1:2000
SEF PROIECT	Arh. Ion Teodorescu		
PROIECTAT	Arh. Daniel Budu		
PROIECTAT	Arh. Octavian Butoescu		Data: 09/2018


Titlu Proiect : **ÎNCURAJAREA IMPLICĂRII COPIILOR ȘI TINERILOR ÎN ACTIVITĂȚI ȘI COMPETIȚII SPORTIVE**

AMPLASAMENT : ALEEA GLADICILOR, NR.2, ORAȘUL FLĂMÂNZI, JUD. BOTOȘAN

PLAN INCADRARE IN ZONA

Faza: **P.Th + D.E.**

PLANSA NR **A-01**

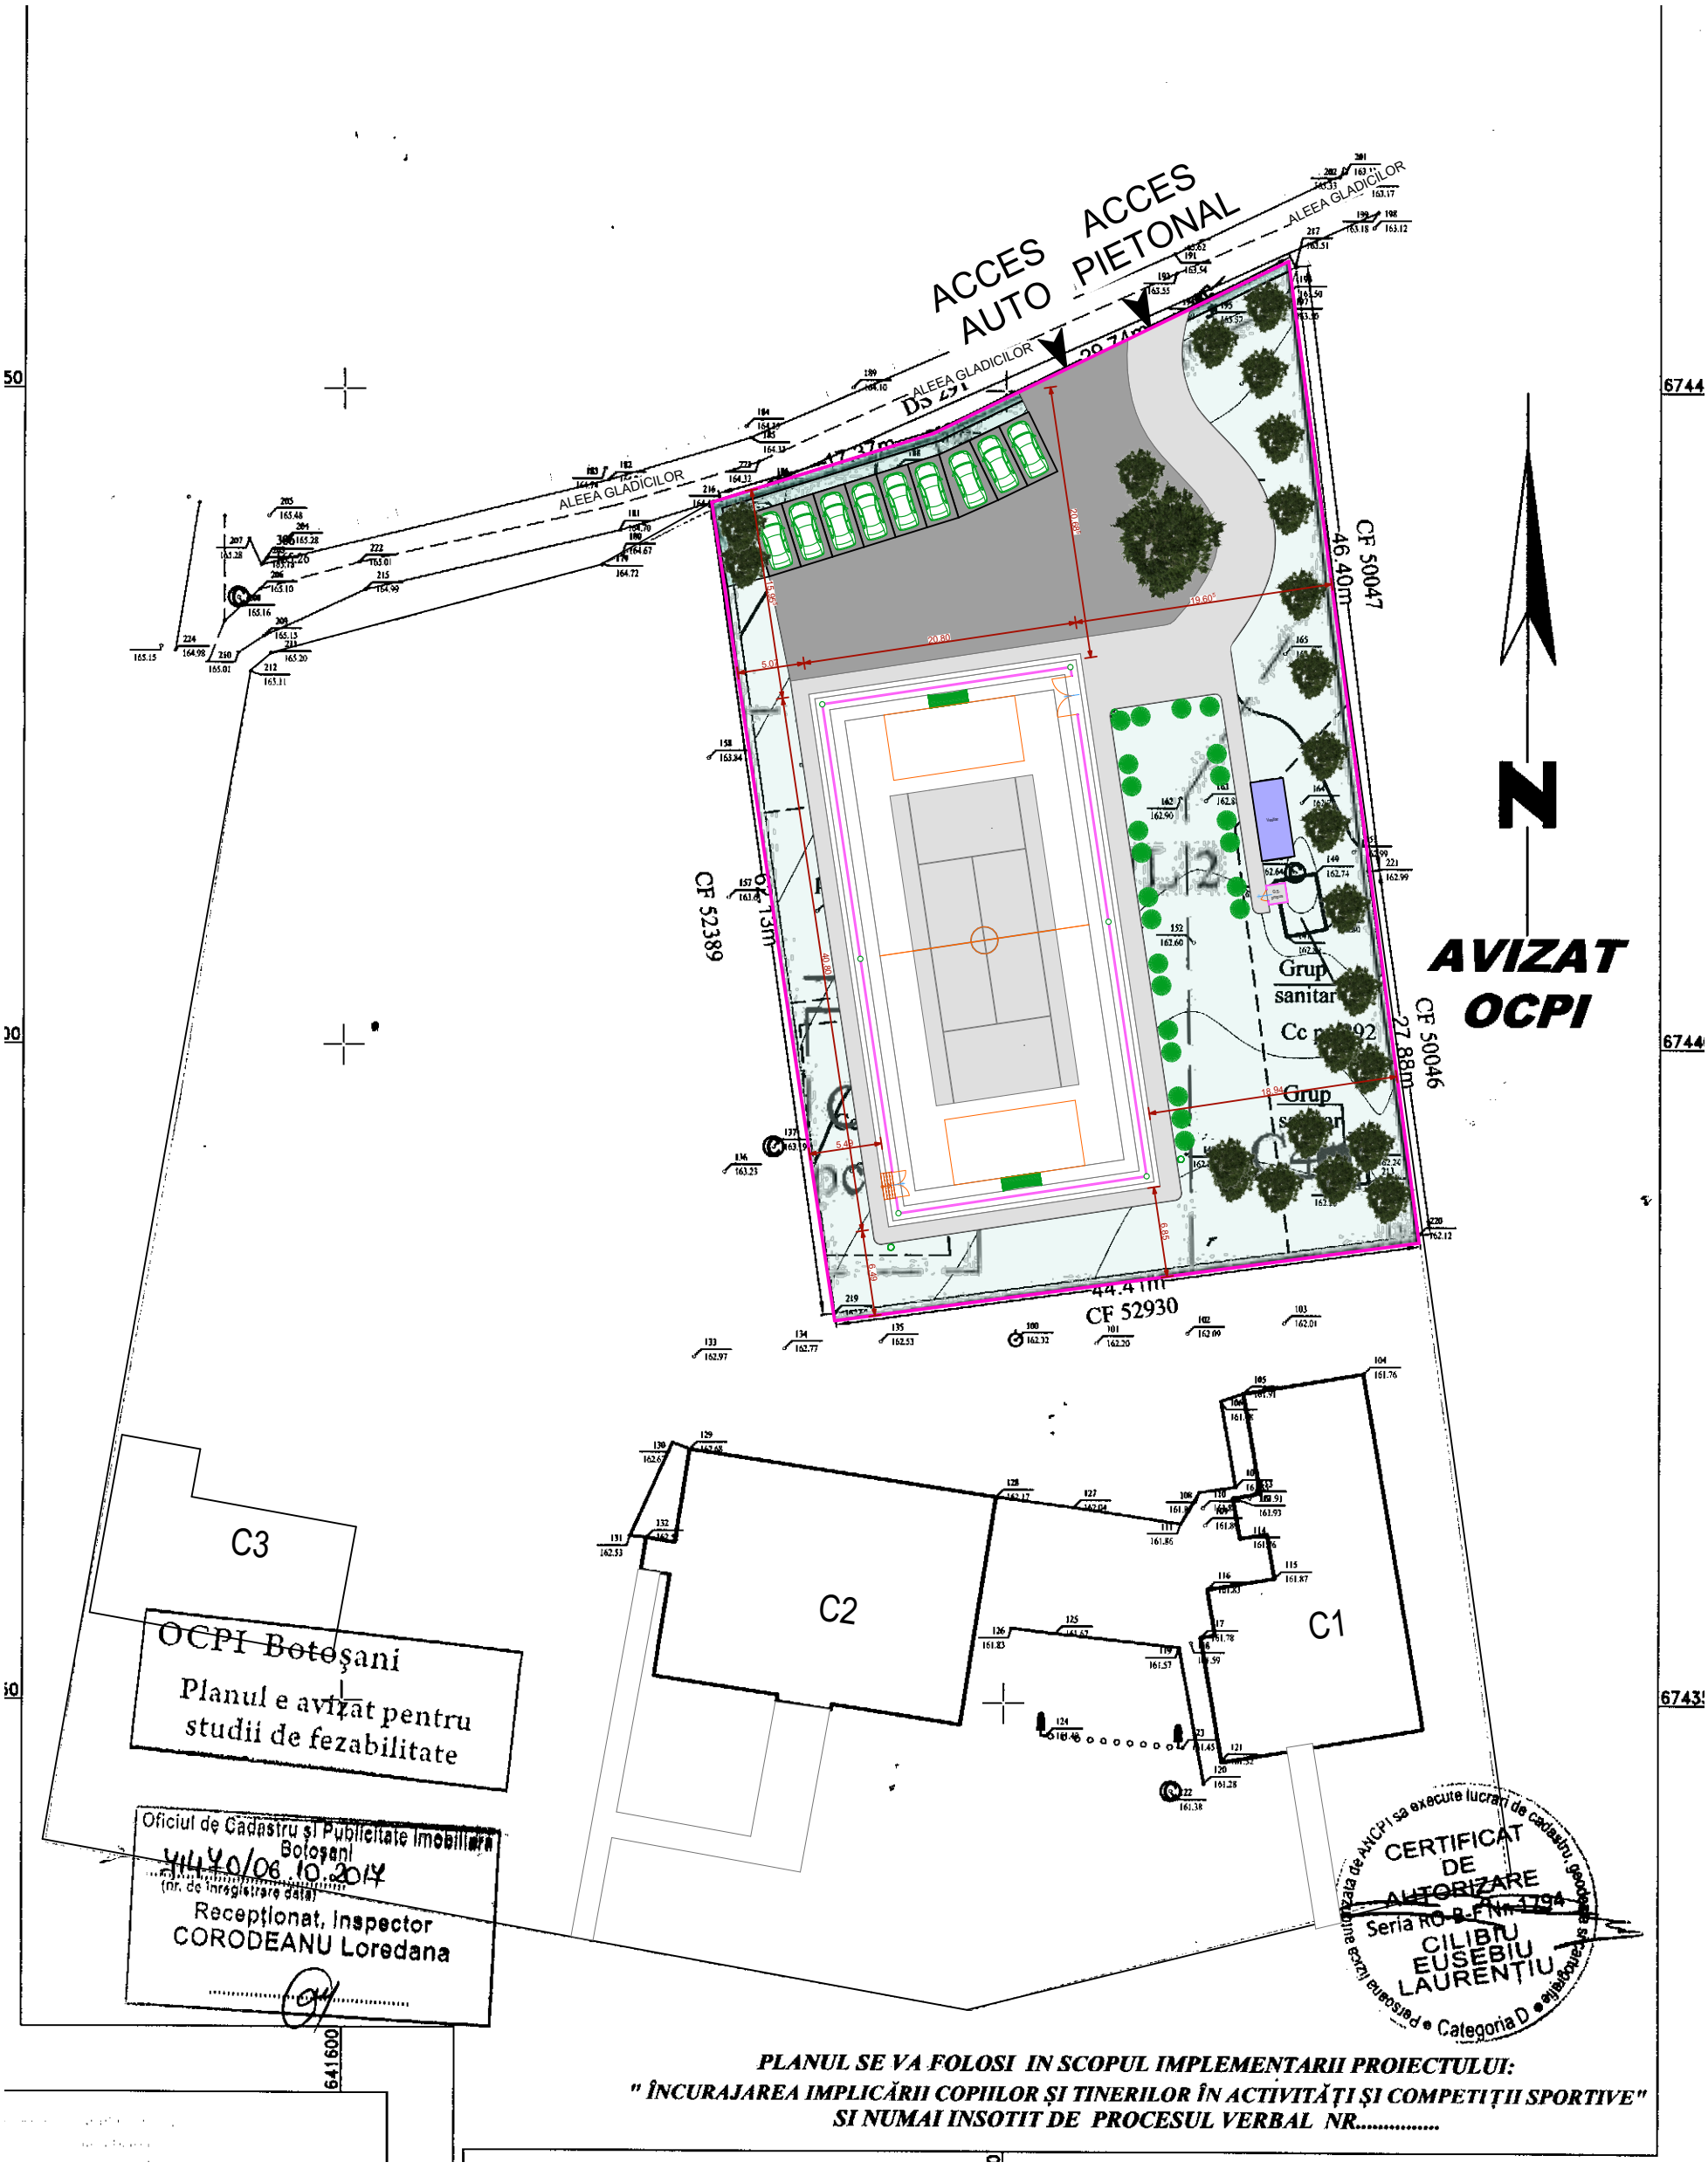

PLANUL SE VA FOLOSI IN SCOPUL IMPLEMENTARII PROIECTULUI:
" ÎNCURAJAREA IMPLICĂRII COPIILOR ȘI TINERILOR ÎN ACTIVITĂȚI ȘI COMPETIȚII SPORTIVE"
SI NUMAI INSOTIT DE PROCESUL VERBAL NR.....

CERTIFICAT DE AUTORIZARE Seria RO-B-F Nr. 1794 CILIBIU EUSEBIU LAURENȚIU

PROIECTANT GENERAL **STAR CONSULTING & TRAINING S.R.L.** SOSEAUA NORDULUI, 96 H, SC. A, ET. 1, AP. 4, SECTOR 1, punct de lucru strada Ghe. Titeica, nr 121d, etaj 3, sector 2, telefon +40 753265554, fax +40 753265554	**PROIECTANT DE SPECIALITATE - ARHITECTURA** **SC GENERAL PROIECT CONSTRUCT SRL** Str. Ramnicul Sarat, nr. 18, Sector 3, Bucuresti tel: 0740 055 362	**BENEFICIAR** **ORASUL FLĂMÂNZI, JUD. BOTOȘANI STR. DIMITRIE IOV, NR. 284**

Specificatie	Nume	Semnatura
SEF PROIECT	Arh. Ion Teodorescu	
PROIECTAT	Arh. Daniel Budu	
PROIECTAT	Arh. Octavian Butoescu	

Scara: 1:500

Data: 09/2018

Titlu Proiect : **ÎNCURAJAREA IMPLICĂRII COPIILOR ȘI TINERILOR ÎN ACTIVITĂȚI ȘI COMPETIȚII SPORTIVE**


AMPLASAMENT : ALEEA GLADICILOR, NR.2, ORAȘUL FLĂMÂNZI, JUD. BOTOȘAN

PLAN AMPLASAMENT

PROIECT NR: 92/2017

Faza: **P.Th + D.E.**

PLANSA NR **A-02**

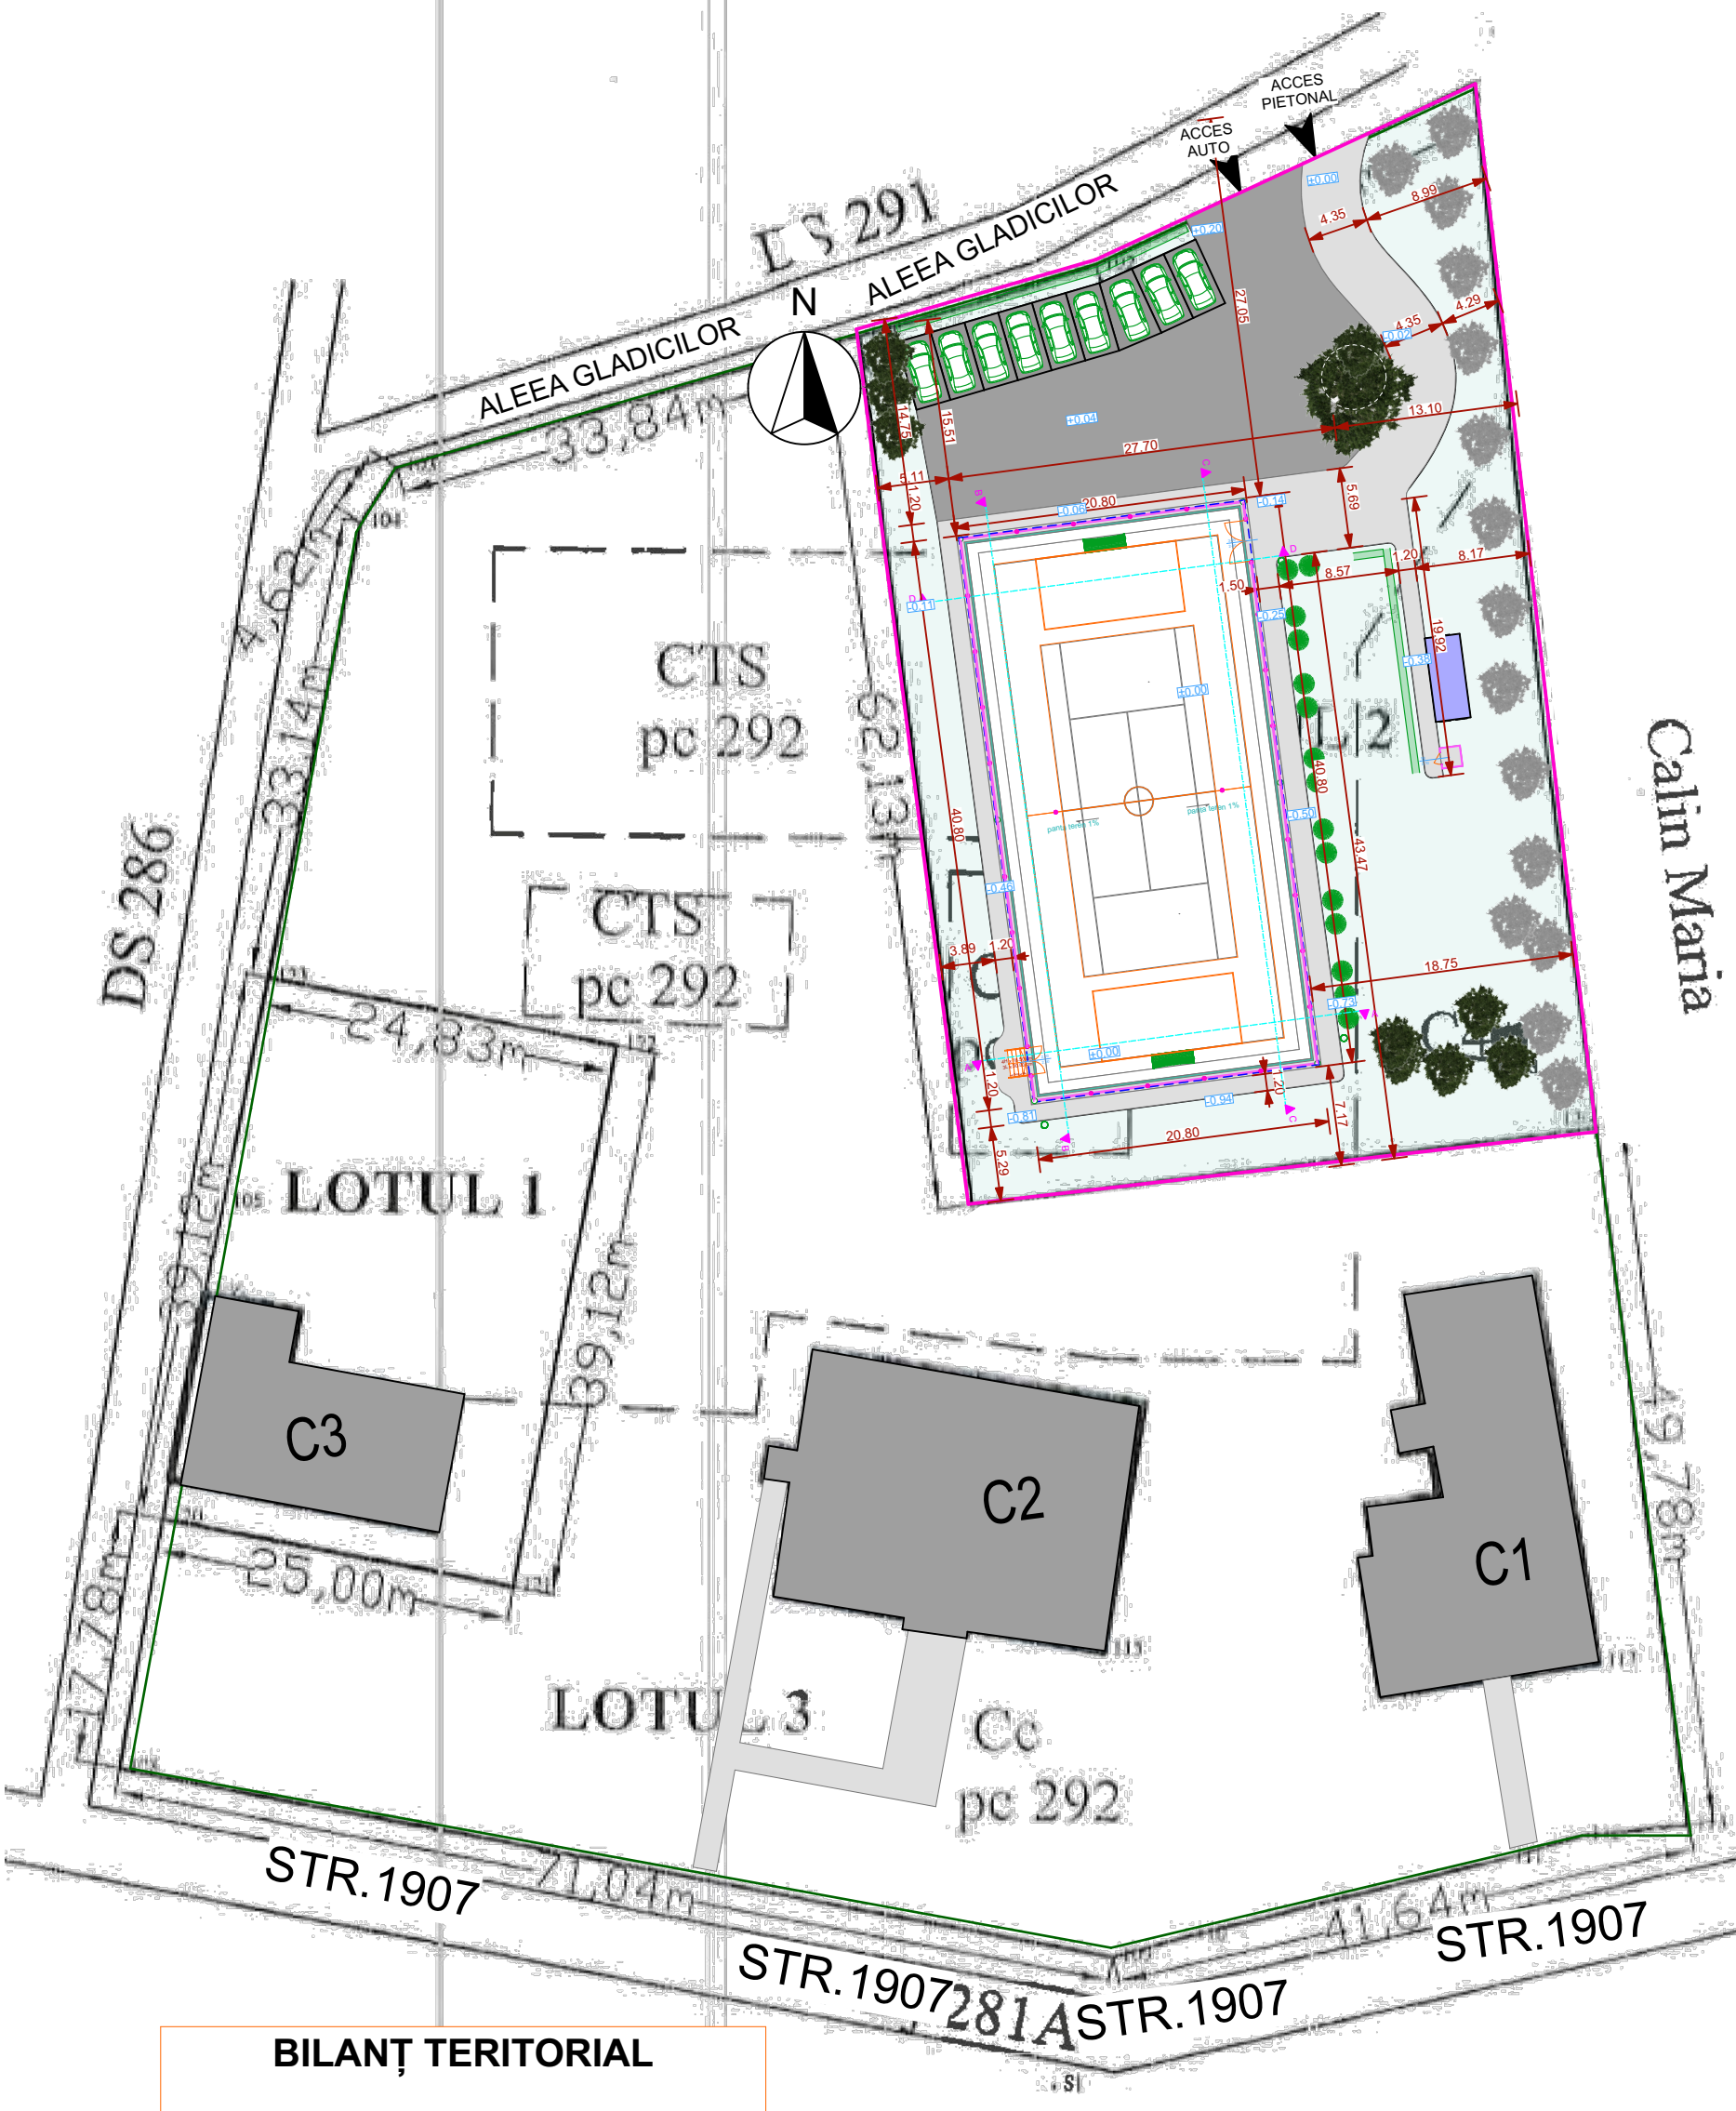

BILANȚ TERITORIAL

$S_{totala\ teren}$ = 3000,00 m²
$S_{teren\ sport}$ = 848,64 m²
$S_{spatiu\ verde}$ = 1271,35 m²
$S_{circulatii}$ = 880,01 m²

PROIECTANT GENERAL	PROIECTANT DE SPECIALITATE - ARHITECTURA	BENEFICIAR	PROIECT NR:
STAR CONSULTING & TRAINING S.R.L. SOSEAUA NORDULUI, 96 H, SC. A, ET. 1, AP. 4, SECTOR 1, punct de lucru strada Ghe. Titeica, nr 121d, etaj 3, sector 2, telefon +40 753265554, fax +40 753265554	SC GENERAL PROIECT CONSTRUCT SRL Str. Ramnicul Sarat, nr. 18, Sector 3, Bucuresti tel: 0740 055 362	ORASUL FLĂMÂNZI, JUD. BOTOȘANI STR. DIMITRIE IOV, NR. 284	92/2017

Specificatie	Nume	Semnatura	Scara: 1:500
SEF PROIECT	Arh. Ion Teodorescu		
PROIECTAT	Arh. Daniel Budu		
PROIECTAT	Arh. Octavian Butoescu		Data: 09/2018

Titlu Proiect : ÎNCURAJAREA IMPLICĂRII COPIILOR ȘI TINERILOR ÎN ACTIVITĂȚI ȘI COMPETIȚII SPORTIVE
AMPLASAMENT : ALEEA GLADICILOR, NR.2, ORAȘUL FLĂMÂNZI, JUD. BOTOȘAN

Faza: P.Th + D.E.

PLAN SITUATIE

PLANSA NR A-03

DS 291

N

ACCES AUTO

ACCES PIETONAL

2.73

1.72

5.00

5.00

2.50

9.16

5.25⁵

8.28⁵

±0.00

+0.20

-0.02

+0.04

3.49

8.08

3.91

28.75⁵

B

C

-0.06

7

7

-0.14

3.00

2.50

D

-0.11

D

1

-0.25

-0.38

16.97⁵

19.92⁵

4

5

1.50

8.57

1.20

8.72⁵

43.20

6

40.80

3

panta teren 1%

panta teren 1%

6

-0.46

-0.50

37.50

2

±0.00

20.80

1

-0.73

A

A

4H x 18.50 cm
3L x 30.00 cm

2.00
2.50

1.20

1.20

7

7

-0.81

-0.94

5.22

B

C

23.50

5.96⁵

LEGENDA

- limita teren studiat
1 - teren minifotbal
2 - teren tenis
3 - sistem stalpi portabili de tenis(fileu)
4 - vestiare
5 - grup sanitar
6 - stalp de iluminat cu panou fotovoltaic
7 - stalp de iluminat
- sistem porti monifotbal din otel (3x2m)
- gard teren sport multifunctional
- cos de gunoi
- alei pietonale
- spatiu carosabil pietris parcari
- rigole
- vegetatie existenta
- arbori propusi (tei argintiu)
- arbusti propusi (tuia)
- gard viu propus (buxus)

PROIECTANT GENERAL	PROIECTANT DE SPECIALITATE - ARHITECTURA	BENEFICIAR	PROIECT NR:
STAR CONSULTING & TRAINING S.R.L. SOSEAUA NORDULUI, 96 H, SC. A, ET. 1, AP. 4, SECTOR 1 punct de lucru strada Ghe. Titeica, nr 121d, etaj 3, sector 2, telefon +40 753265554, fax +40 753265554	SC GENERAL PROIECT CONSTRUCT SRL Str. Ramnicul Sarat, nr. 18, Sector 3, Bucuresti tel: 0740 055 362	ORASUL FLĂMÂNZI, JUD. BOTOŞANI STR. DIMITRIE IOV, NR. 284	92/2017

Specificatie	Nume	Semnatura	Scara: 1:100	Titlu Proiect : ÎNCURAJAREA IMPLICĂRII COPIILOR ŞI TINERILOR ÎN ACTIVITĂŢI ŞI COMPETIŢII SPORTIVE	Faza: P.Th + D.E.
SEF PROIECT	Arh. Ion Teodorescu			AMPLASAMENT : ALEEA GLADICILOR, NR.2, ORAŞUL FLĂMÂNZI, JUD. BOTOŞAN	
PROIECTAT	Arh. Daniel Budu				
PROIECTAT	Arh. Octavian Butoescu		Data: 09/2018	PLAN AMENAJARE TEREN	PLANSA NR A-04

TEREN DE SPORT
MULTIFUNCTIONAL

±0.00 +0.20 +0.04 -0.06 -0.14 ±0.00 -0.02 -0.11 -0.25 ±0.00 -0.38 -0.46 -0.50 -0.73 -0.81 -0.94

LEGENDA

- -Limita teren
- -Alei pietonale pavaj minim30X30
- -Spatiu cu pietris acces parcare
- -Spatiu verde
- -Vegetatie existenta
- -Tei argintiu - tilia tomenosa (10 buc)
- -Tuia - thuja occidentalis (15 buc)
- -Buxus sempervirens (40 m)

PROIECTANT GENERAL	PROIECTANT DE SPECIALITATE - ARHITECTURA	BENEFICIAR	PROIECT NR:
STAR CONSULTING & TRAINING S.R.L. SOSEAUA NORDULUI, 96 H, SC. A, ET. 1, AP. 4, SECTOR 1, punct de lucru strada Ghe. Titeica, nr 121d, etaj 3, sector 2, telefon +40 753265554, fax +40 753265554	SC GENERAL PROIECT CONSTRUCT SRL Str. Ramnicul Sarat, nr. 18, Sector 3, Bucuresti tel: 0740 055 362	ORASUL FLĂMÂNZI, JUD. BOTOŞANI STR. DIMITRIE IOV, NR. 284	92/2017

Specificatie	Nume	Semnatura	Scara: 1:100
SEF PROIECT	Arh. Ion Teodorescu		
PROIECTAT	Arh. Daniel Budu		
PROIECTAT	Arh. Octavian Butoescu		Data: 09/2018


Titlu Proiect : ÎNCURAJAREA IMPLICĂRII COPIILOR ŞI TINERILOR ÎN ACTIVITĂŢI ŞI COMPETIŢII SPORTIVE

AMPLASAMENT : ALEEA GLADICILOR, NR.2, ORAŞUL FLĂMÂNZI, JUD. BOTOŞAN

PLAN ALEI SI VEGETATIE

Faza: P.Th + D.E.

PLANSA NR A-05

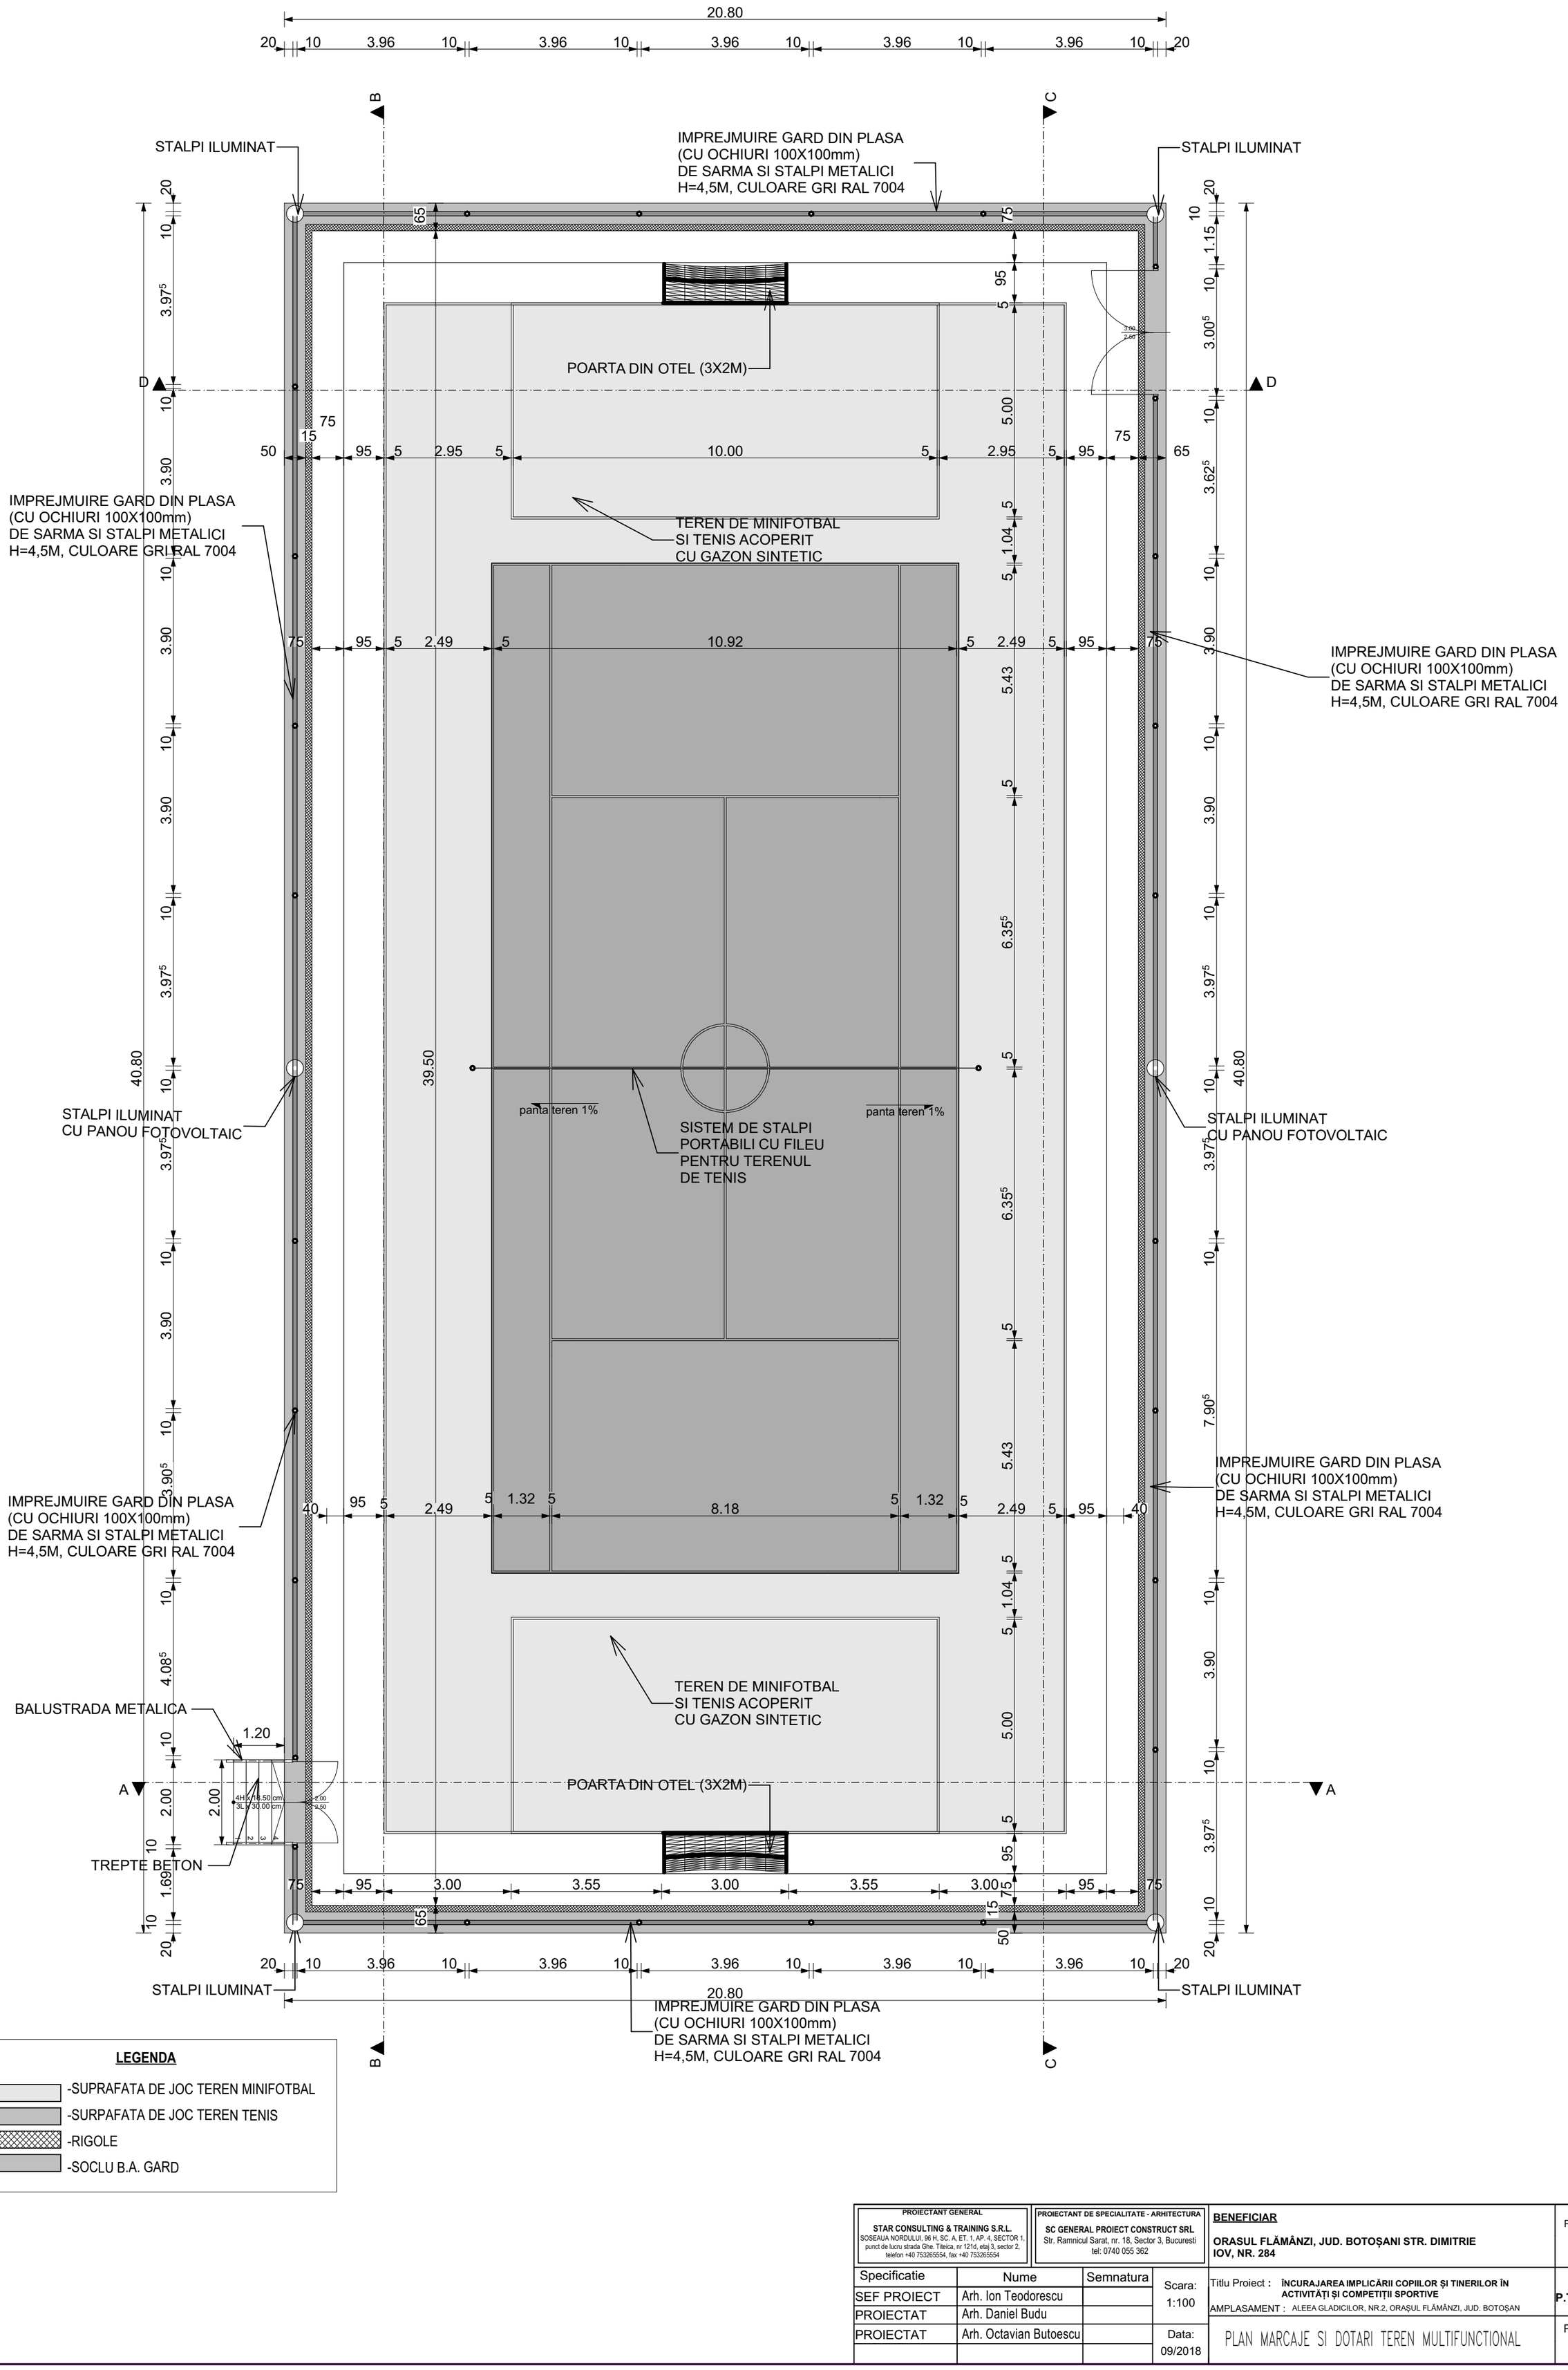


LEGENDA


- -SUPRAFATA DE JOC TEREN MINIFOTBAL
- -SURPAFATA DE JOC TEREN TENIS
- -RIGOLE
- -SOCLU B.A. GARD

PROIECTANT GENERAL	PROIECTANT DE SPECIALITATE - ARHITECTURA	BENEFICIAR	PROIECT NR:
STAR CONSULTING & TRAINING S.R.L. SOSEAUA NORDULUI, 96 H, SC. A, ET. 1, AP. 4, SECTOR 1, punct de lucru strada Ghe. Titeica, nr 121d, etaj 3, sector 2, telefon +40 753265554, fax +40 753265554	SC GENERAL PROIECT CONSTRUCT SRL Str. Ramnicul Sarat, nr. 18, Sector 3, Bucuresti tel: 0740 055 362	ORASUL FLĂMÂNZI, JUD. BOTOȘANI STR. DIMITRIE IOV, NR. 284	92/2017

Specificatie	Nume	Semnatura	Scara: 1:100	Titlu Proiect : ÎNCURAJAREA IMPLICĂRII COPIILOR ȘI TINERILOR ÎN ACTIVITĂȚI ȘI COMPETIȚII SPORTIVE AMPLASAMENT : ALEEA GLADICILOR, NR.2, ORAȘUL FLĂMÂNZI, JUD. BOTOȘAN	Faza: P.Th + D.E.
SEF PROIECT	Arh. Ion Teodorescu				
PROIECTAT	Arh. Daniel Budu				
PROIECTAT	Arh. Octavian Butoescu		Data: 09/2018	PLAN MARCAJE SI DOTARI TEREN MULTIFUNCTIONAL	PLANSA NR A-06

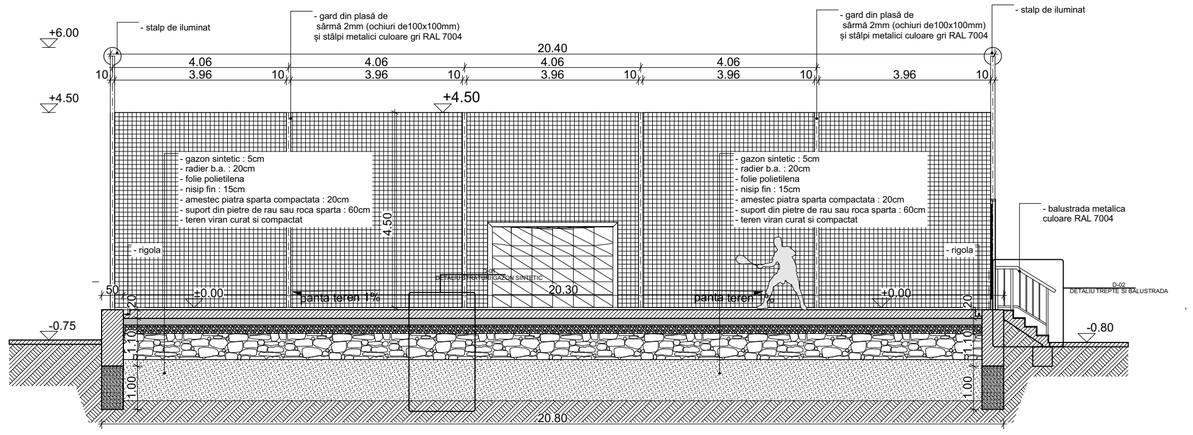

SECTIUNE A-A

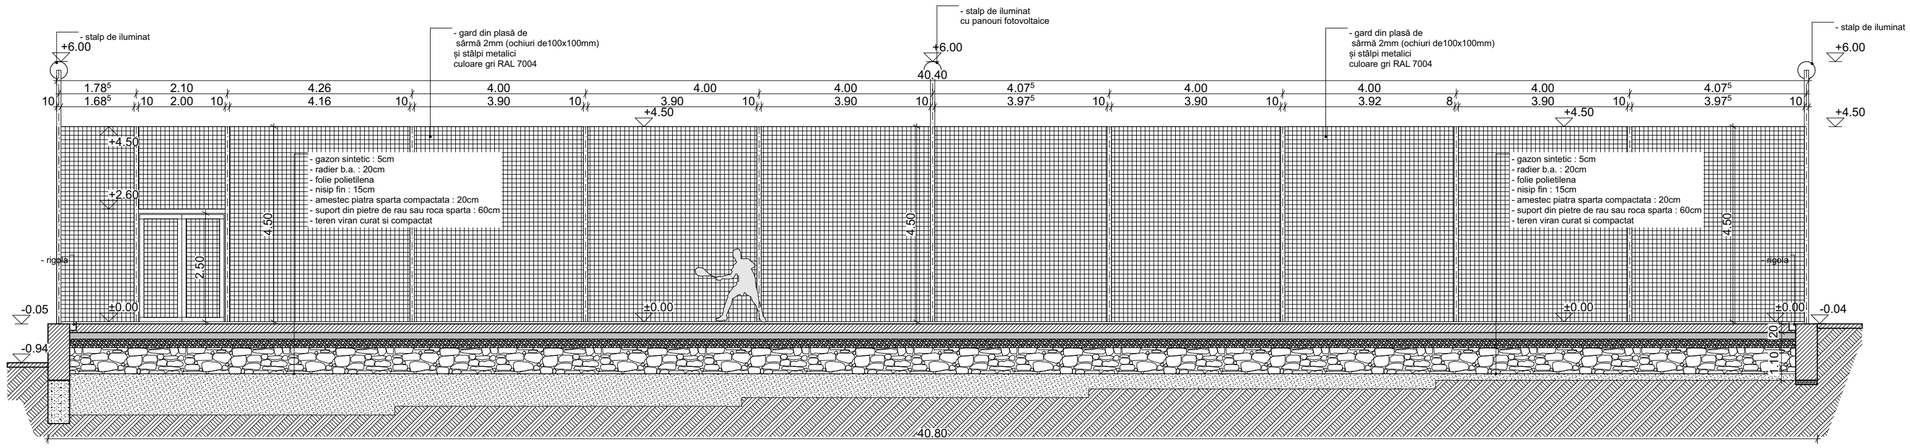

SECTIUNE B-B

PROIECTANT GENERAL	PROIECTANT DE SPECIALITATE - ARHITECTURA	BENEFICIAR	
STAR CONSULTING & TRAINING S.R.L. SOSEAUA NORDULUI, 96 H, SC. A, ET. 1, AP. 4, SECTOR 1, punct de lucru strada Ghe. Titeica, nr 121d, etaj 3, sector 2, telefon +40 753265554, fax +40 753265554	SC GENERAL PROIECT CONSTRUCT SRL Str. Ramnicul Sarat, nr. 18, Sector 3, Bucuresti tel: 0740 055 362	ORASUL FLĂMÂNZI, JUD. BOTOŞANI STR. DIMITRIE IOV, NR. 284	PROIECT NR: 92/2017

Specificatie	Nume	Semnatura	Scara: 1:100
SEF PROIECT	Arh. Ion Teodorescu		
PROIECTAT	Arh. Daniel Budu		
PROIECTAT	Arh. Octavian Butoescu		Data: 09/2018


Titlu Proiect : **ÎNCURAJAREA IMPLICĂRII COPIILOR ȘI TINERILOR ÎN ACTIVITĂȚI ȘI COMPETIȚII SPORTIVE**

AMPLASAMENT : ALEEA GLADICILOR, NR.2, ORAȘUL FLĂMÂNZI, JUD. BOTOȘAN


SECTIUNI A-A/B-B

Faza: **P.Th + D.E.**

PLANSA NR **A-07**

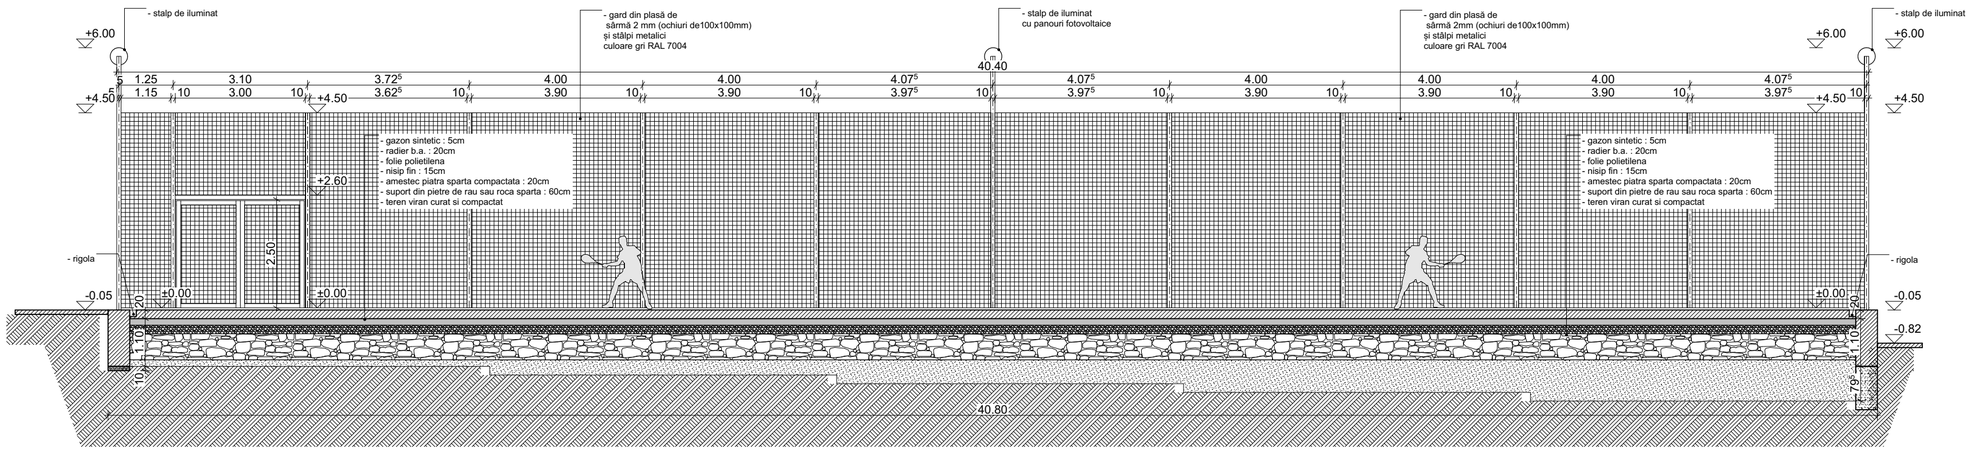

SECTIUNE C-C

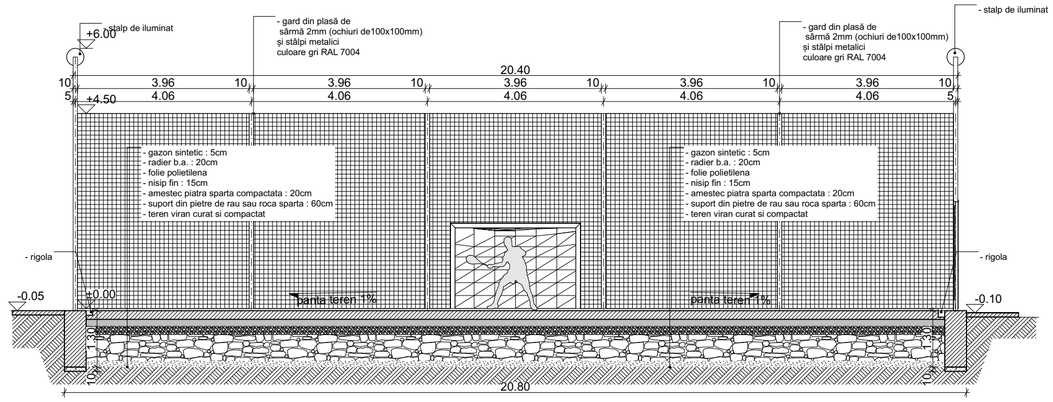

SECTIUNE D-D

PROIECTANT GENERAL	PROIECTANT DE SPECIALITATE - ARHITECTURA	BENEFICIAR	
STAR CONSULTING & TRAINING S.R.L. SOSEAUA NORDULUI, 96 H, SC. A, ET. 1, AP. 4, SECTOR 1, punct de lucru strada Ghe. Titeica, nr 121d, etaj 3, sector 2, telefon +40 753265554, fax +40 753265554	SC GENERAL PROIECT CONSTRUCT SRL Str. Ramnicul Sarat, nr. 18, Sector 3, Bucuresti tel: 0740 055 362	ORASUL FLĂMÂNZI, JUD. BOTOŞANI STR. DIMITRIE IOV, NR. 284	PROIECT NR: 92/2017

Specificatie	Nume	Semnatura	Scara: 1:100
SEF PROIECT	Arh. Ion Teodorescu		
PROIECTAT	Arh. Daniel Budu		
PROIECTAT	Arh. Octavian Butoescu		Data: 09/2018

Titlu Proiect : **ÎNCURAJAREA IMPLICĂRII COPIILOR ȘI TINERILOR ÎN ACTIVITĂȚI ȘI COMPETIȚII SPORTIVE**

AMPLASAMENT : ALEEA GLADICILOR, NR.2, ORAȘUL FLĂMÂNZI, JUD. BOTOȘAN


Faza: **P.Th + D.E.**

SECTIUNI C-C/D-D

PLANSA NR **A-08**

PORTI DE FOTBAL DIN OTEL (3X2 M)



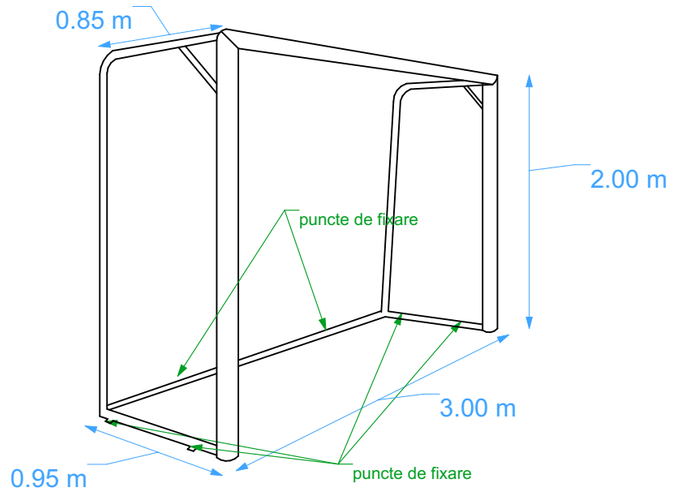


SISTEM STALPI PORTABILI DE TENIS CU FILEU



ALEI REALIZATE DIN PAVAJE MINIM 30x30cm;



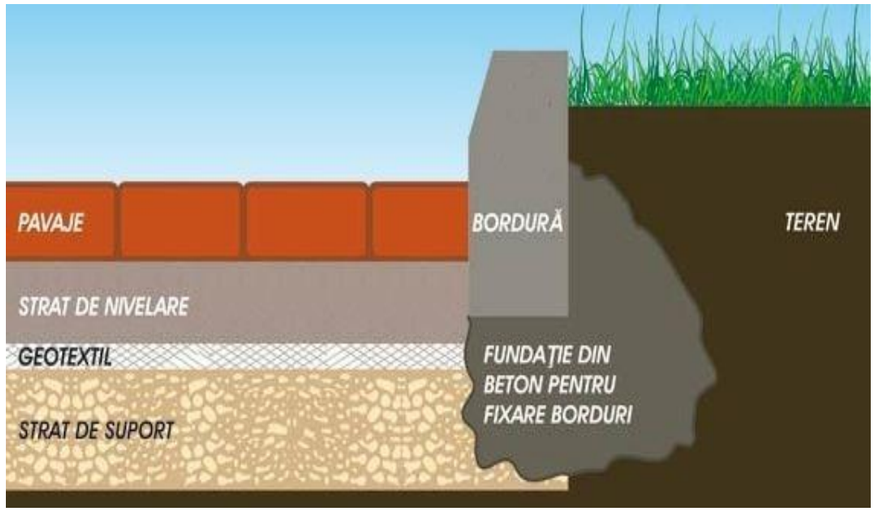

VETIARE MODULARE ECHIPATE (CONTAINER)



PROIECTANT GENERAL	PROIECTANT DE SPECIALITATE - ARHITECTURA	BENEFICIAR	
STAR CONSULTING & TRAINING S.R.L. SOSEAUA NORDULUI, 96 H, SC. A, ET. 1, AP. 4, SECTOR 1, punct de lucru strada Ghe. Titeica, nr 121d, etaj 3, sector 2, telefon +40 753265554, fax +40 753265554	**SC GENERAL PROIECT CONSTRUCT SRL** Str. Ramnicul Sarat, nr. 18, Sector 3, Bucuresti tel: 0740 055 362	**ORASUL FLĂMÂNZI, JUD. BOTOȘANI STR. DIMITRIE IOV, NR. 284**	PROIECT NR: 92/2017

Specificatie	Nume	Semnatura	Scara: 1:50	Titlu Proiect : **ÎNCURAJAREA IMPLICĂRII COPIILOR ȘI TINERILOR ÎN ACTIVITĂȚI ȘI COMPETIȚII SPORTIVE**	Faza: **P.Th + D.E.**
SEF PROIECT	Arh. Ion Teodorescu			AMPLASAMENT : ALEEA GLADICILOR, NR.2, ORAȘUL FLĂMÂNZI, JUD. BOTOȘAN	
PROIECTAT	Arh. Daniel Budu				
PROIECTAT	Arh. Octavian Butoescu		Data: 09/2018	DOTARI SI ECHIPAMENTE	PLANSA NR **A-09**

TEIUL ARGINTIU - TILIA TOMENTOSA





TUIA - THUJA OCCIDENTALIS
ARBUST







BUXUS - BUXUS SEMPERVIRENS
ARBUST GARD VIU







PROIECTANT GENERAL	PROIECTANT DE SPECIALITATE - ARHITECTURA	BENEFICIAR	PROIECT NR:
STAR CONSULTING & TRAINING S.R.L. SOSEAUA NORDULUI, 96 H, SC. A, ET. 1, AP. 4, SECTOR 1, punct de lucru strada Ghe. Titeica, nr 121d, etaj 3, sector 2, telefon +40 753265554, fax +40 753265554	**SC GENERAL PROIECT CONSTRUCT SRL** Str. Ramnicul Sarat, nr. 18, Sector 3, Bucuresti tel: 0740 055 362	**ORASUL FLĂMÂNZI, JUD. BOTOȘANI STR. DIMITRIE IOV, NR. 284**	92/2017

Specificatie	Nume	Semnatura	Scara:
SEF PROIECT	Arh. Ion Teodorescu		-
PROIECTAT	Arh. Daniel Budu		
PROIECTAT	Arh. Octavian Butoescu		Data: 09/2018

Titlu Proiect : **ÎNCURAJAREA IMPLICĂRII COPIILOR ȘI TINERILOR ÎN ACTIVITĂȚI ȘI COMPETIȚII SPORTIVE**


AMPLASAMENT : ALEEA GLADICILOR, NR.2, ORAȘUL FLĂMÂNZI, JUD. BOTOȘAN

Faza: **P.Th + D.E.**

VEGETATIE PROPUSA

PLANSA NR **A-10**

DETALIU GAZON SINTETIC

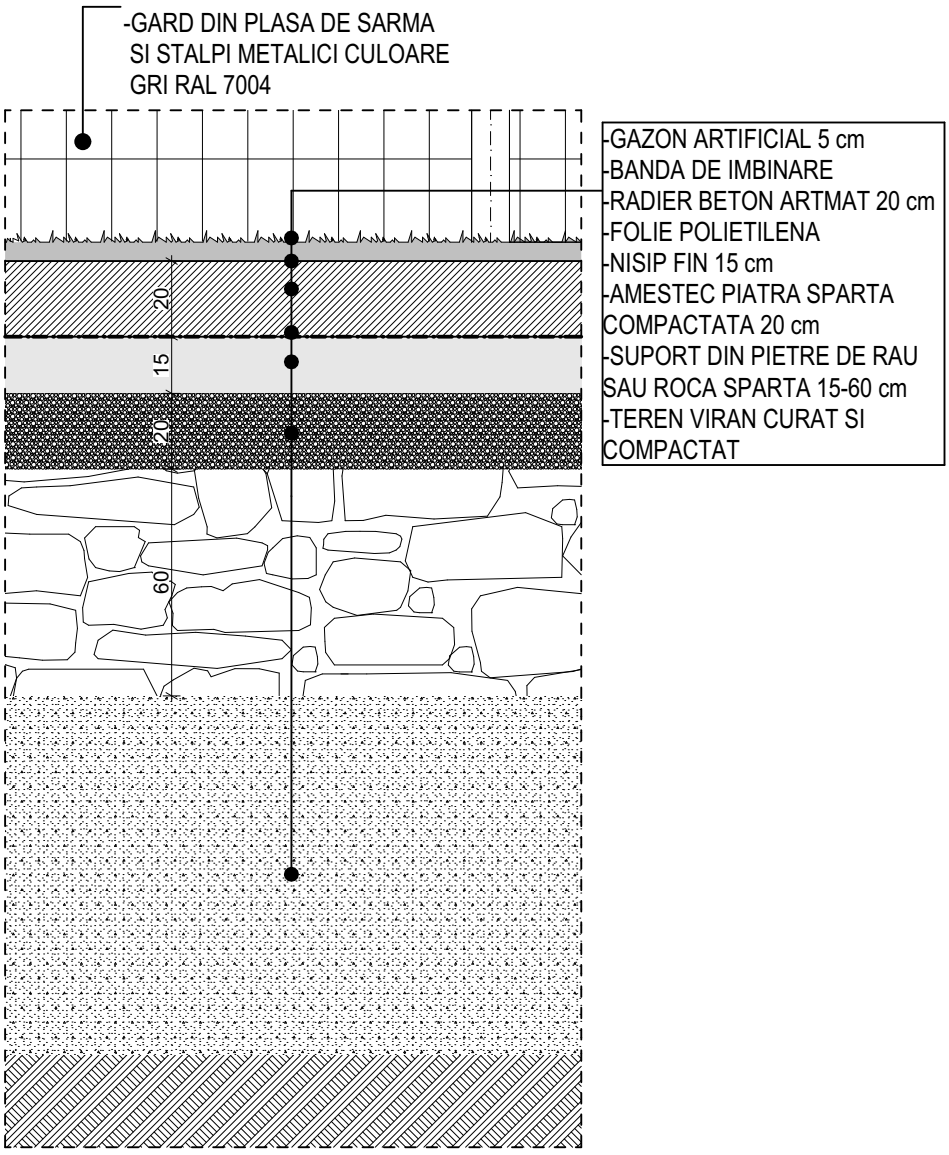

PROIECTANT GENERAL	PROIECTANT DE SPECIALITATE - ARHITECTURA	BENEFICIAR	
STAR CONSULTING & TRAINING S.R.L. SOSEAUA NORDULUI, 96 H, SC. A, ET. 1, AP. 4, SECTOR 1, punct de lucru strada Ghe. Titeica, nr 121d, etaj 3, sector 2, telefon +40 753265554, fax +40 753265554	**SC GENERAL PROIECT CONSTRUCT SRL** Str. Ramnicul Sarat, nr. 18, Sector 3, Bucuresti tel: 0740 055 362	**ORASUL FLĂMÂNZI, JUD. BOTOŞANI STR. DIMITRIE IOV, NR. 284**	PROIECT NR: 92/2017

Specificatie	Nume	Semnatura	Scara: 1:20
SEF PROIECT	Arh. Ion Teodorescu		
PROIECTAT	Arh. Daniel Budu		
PROIECTAT	Arh. Octavian Butoescu		Data: 09/2018


Titlu Proiect : **ÎNCURAJAREA IMPLICĂRII COPIILOR ŞI TINERILOR ÎN ACTIVITĂŢI ŞI COMPETIŢII SPORTIVE**

AMPLASAMENT : ALEEA GLADICILOR, NR.2, ORAŞUL FLĂMÂNZI, JUD. BOTOŞAN

Faza: **P.Th + D.E.**

D-01 DETALIU GZON SINTETIC

PLANSA NR **A-11**

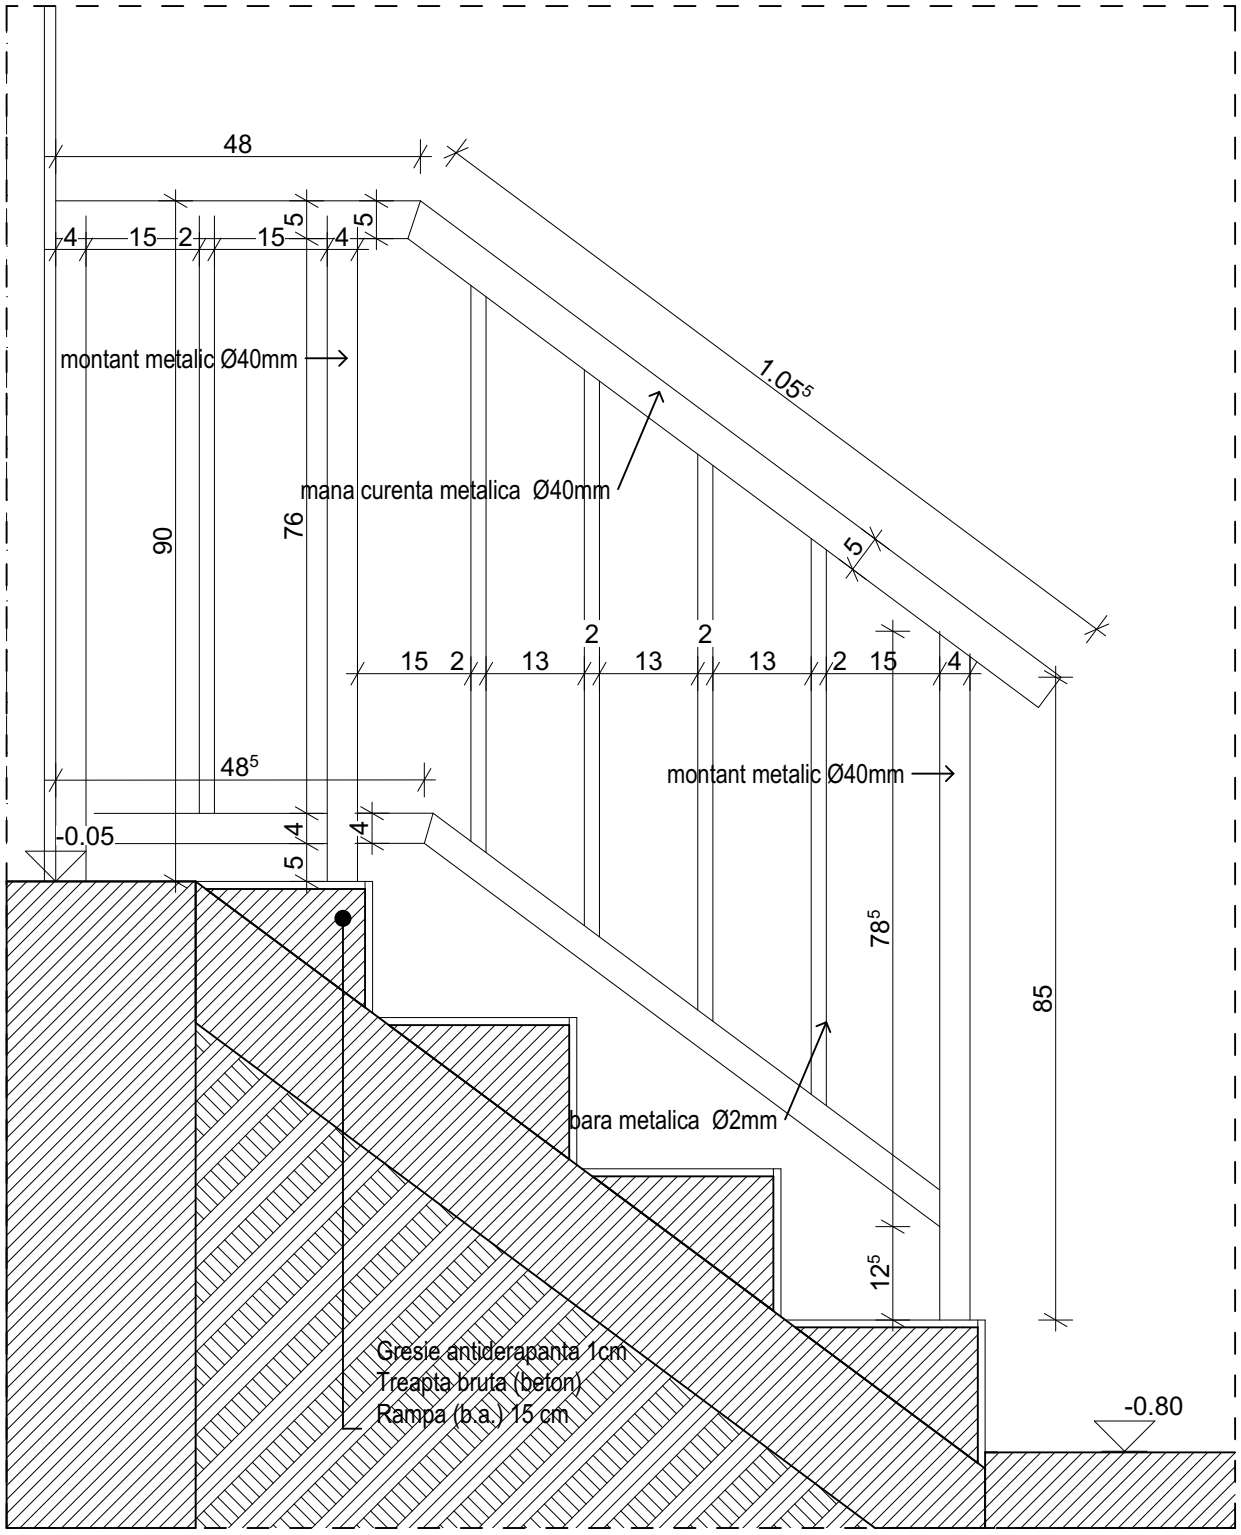

PROIECTANT GENERAL	PROIECTANT DE SPECIALITATE - ARHITECTURA	BENEFICIAR	PROIECT NR:
STAR CONSULTING & TRAINING S.R.L. SOSEAUA NORDULUI, 96 H, SC. A, ET. 1, AP. 4, SECTOR 1, punct de lucru strada Ghe. Titeica, nr 121d, etaj 3, sector 2, telefon +40 753265554, fax +40 753265554	**SC GENERAL PROIECT CONSTRUCT SRL** Str. Ramnicul Sarat, nr. 18, Sector 3, Bucuresti tel: 0740 055 362	**ORASUL FLĂMÂNZI, JUD. BOTOŞANI STR. DIMITRIE IOV, NR. 284**	92/2017

Specificatie	Nume	Semnatura	Scara: 1:10
SEF PROIECT	Arh. Ion Teodorescu		
PROIECTAT	Arh. Daniel Budu		
PROIECTAT	Arh. Octavian Butoescu		Data: 09/2018

Titlu Proiect : **ÎNCURAJAREA IMPLICĂRII COPIILOR ȘI TINERILOR ÎN ACTIVITĂȚI ȘI COMPETIȚII SPORTIVE**

AMPLASAMENT : ALEEA GLADICILOR, NR.2, ORAȘUL FLĂMÂNZI, JUD. BOTOȘAN

Faza: **P.Th + D.E.**

D-02 DETALIU TREPTE SI BALUSTRADA

PLANSA NR **A-12**