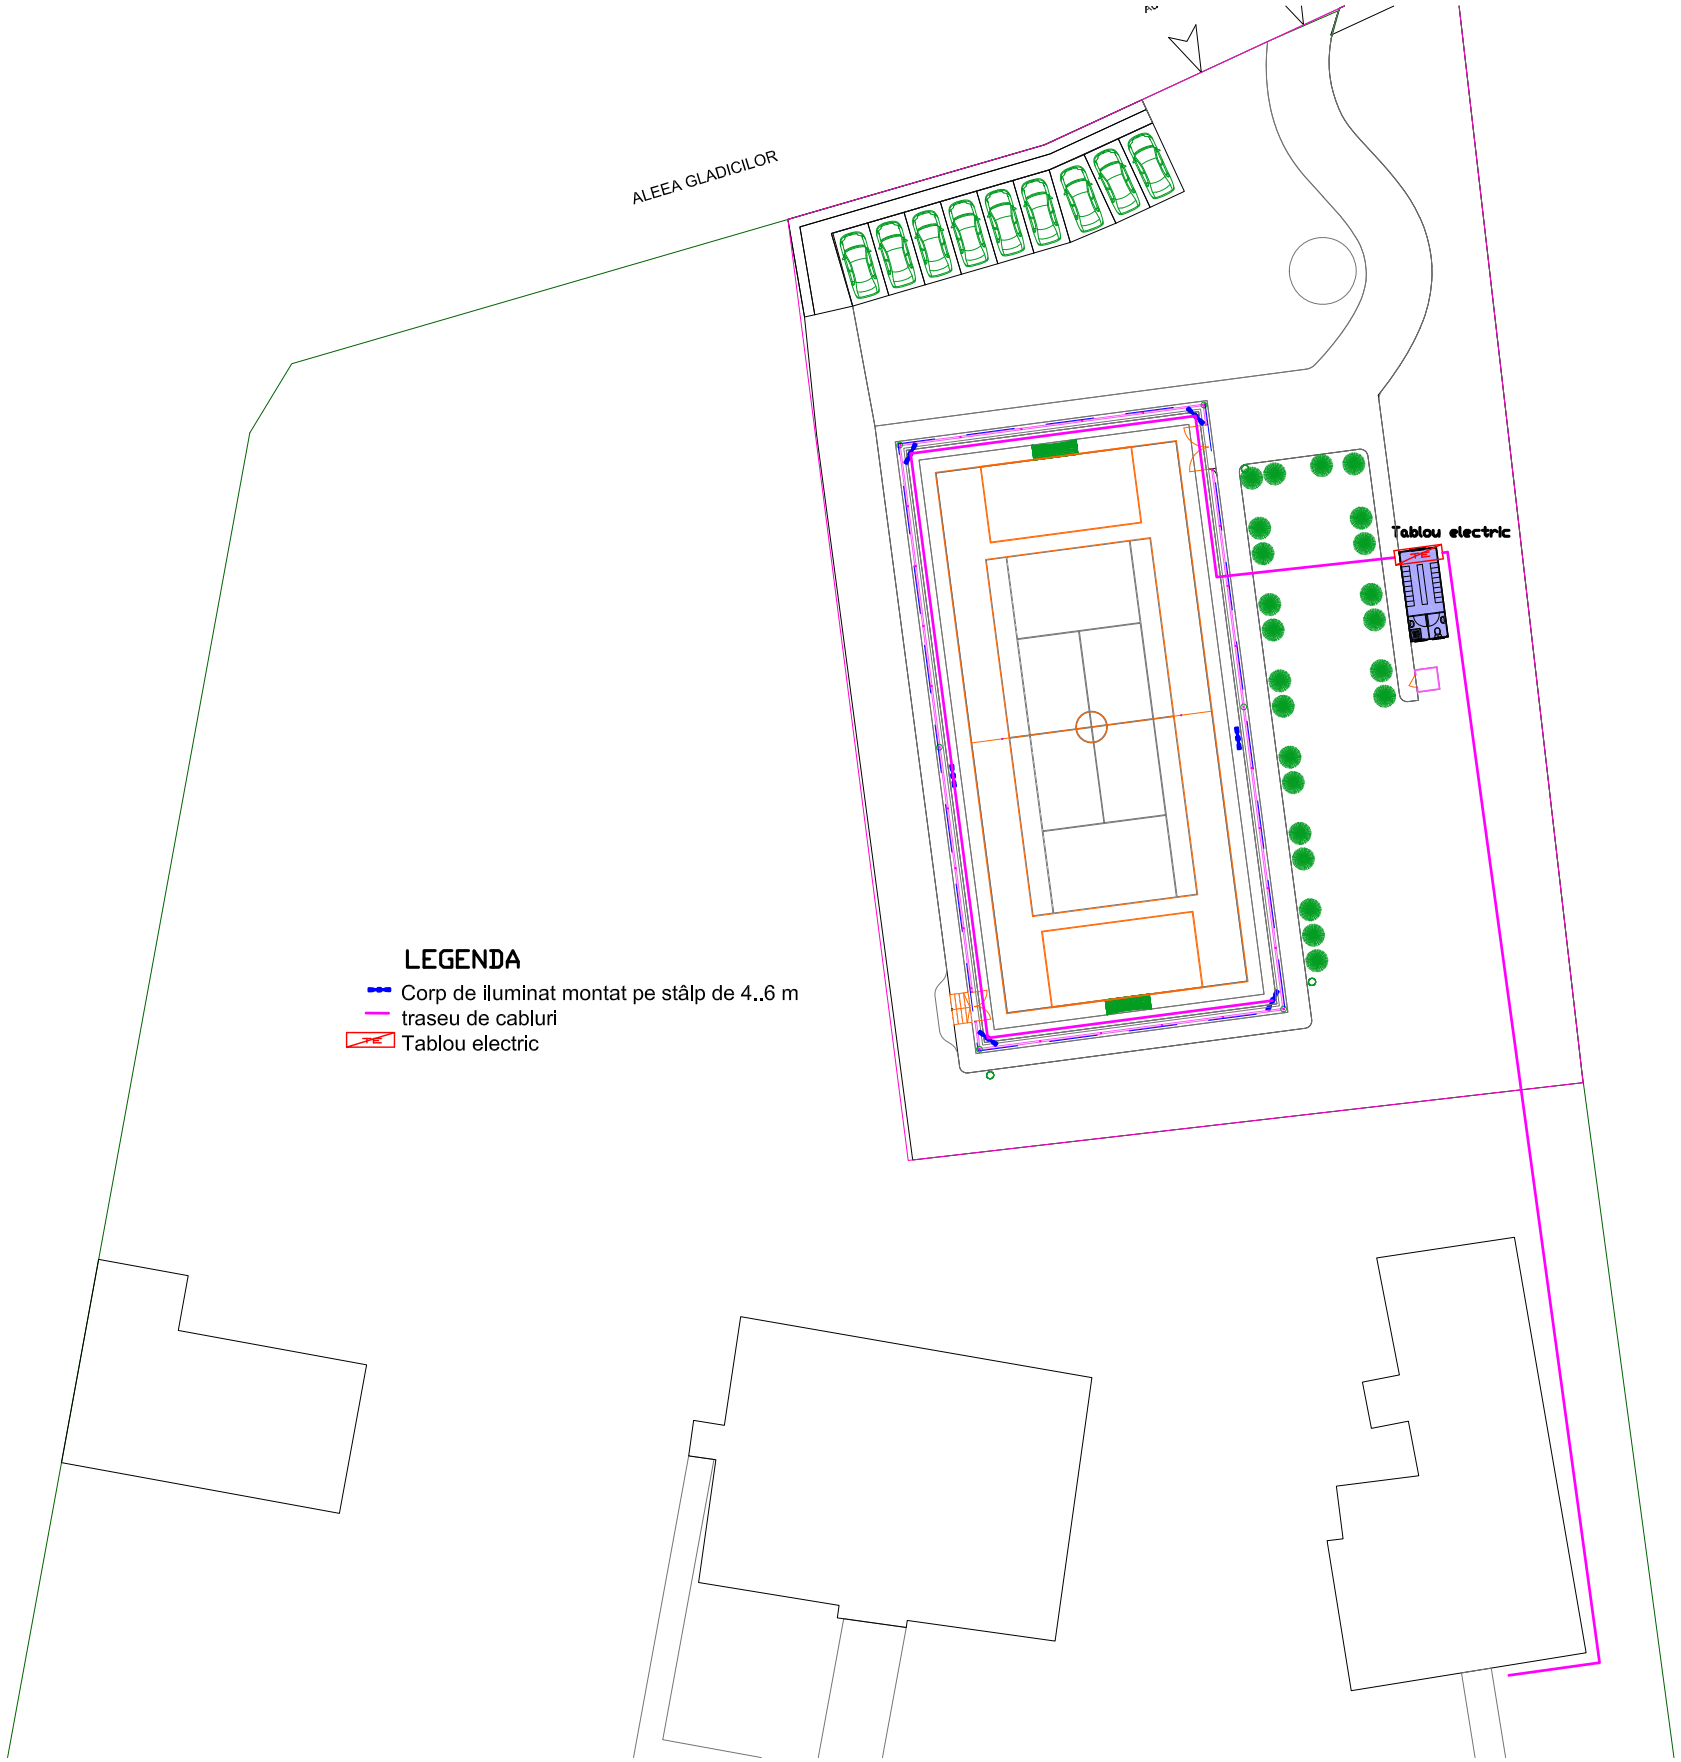



| | | |
|---|---|---|
| **PROIECTANT GENERAL**<br>**STAR CONSULTING & TRAINING S.R.L.**<br>SOSEAUA NORDULUI, 96 H, SC. A, ET. 1, AP. 4, SECTOR 1, punct de lucru strada Ghe. Titeica, nr 121d, etaj 3, sector 2, telefon +40 753265554, fax +40 753265554 | Proiectant de specialitate - Instalații<br>A.G.T. Instal Construct Consulting SRL<br>București, Calea Șerban Vodă 266<br>Aut IGSU A-3881, A-3882, A-4835 | **BENEFICIAR**<br>**PRIMĂRIA ORAȘULUI FLĂMÂNZI, JUD. BOTOȘANI**<br>**STR. DIMITRIE IOV, NR. 284** |

| Specificație | Nume | Semnătura |
|---|---|---|
| ȘEF PROIECT | Arh. Ion Teodorescu | |
| PROIECTAT | Ing. Georgian Nichitov | |
| DESENAT | Ing. Georgian Nichitov | |
| | | |

Scara: 1:500

Data: 07/2018

Titlu Proiect : **ÎNCURAJAREA IMPLICĂRII COPIILOR ȘI TINERILOR ÎN ACTIVITĂȚI ȘI COMPETIȚII SPORTIVE**

**AMPLASAMENT :** Aleea Gladicilor, nr 2, Orașul Flămânzi, Jud. Botoșani

Instalații electrice - Plan alimentări electrice și iluminat

PROIECT NR: P18-439

Faza: **PTh+DE**

PLANȘA IE-01