ROMÂNIA
CONSILIUL LOCAL FLĂMÂNZI
JUDEȚUL BOTOȘANI

H O T Ă R Â R E

privind darea în administrare către Scoala Gimnaziala „Ion Bojoi" FLAMANZI a cladirii si a terenului aferent, in suprafata de 5751 m.p, aparținând domeniului public al orașului Flămânzi, județul Botoșani

Consiliul Local al Orașului Flămânzi, județul Botoșani, întrunit în ședința ordinară astăzi 29.07.2013,

Având în vedere expunerea de motive prezentată de domnul primar Oloeriu Dan privind necesitatea dării în administrare către Scoala Gimnaziala „Ion Bojoi" FLAMANZI a cladirii si a terenului aferent, in suprafata de 5751 m.p., aparținând domeniului public al orașului Flămânzi, județul Botoșani precum și cererea nr.1660/23.07.2013 de la Scoala Gimnaziala „Ion Bojoi",

Examinând raportul de specialitate al Compartimentului de cadastru și registru agricol și raportul de avizare al Comisiei economice din cadrul Consiliului Local Flămânzi,

În baza art. 867-870 din Codul civil, a Legii nr.213/1998 privind proprietatea publică și regimul juridic al acesteia,

În conformitate cu prevederile art. 36 alin. 6 lit. a) pct. 1, art. 123 din Legea nr. 215/2001 a administrației publice locale, modificată și republicată,

În temeiul art. 45 alin. 3 din Legea nr. 215/2001 a administrației publice locale, modificată și republicată,

HOTĂRĂȘTE:

Art.1. (1)Aprobă darea în administrare a clădirii și a terenului aferent în suprafată de 5751 m.p., către Scoala Gimnaziala „Ion Bojoi" Flămanzi. Clădirea și terenul aparținand domeniului public al orașului Flămânzi.

(2) Identificarea și delimitarea clădirii și a terenului aferent sunt prezentate în anexa nr.1 care face parte integrantă din prezenta hotărâre.

Art.2. Se împuternicește primarul orașului Flămânzi să semneze Protocolul de predare-primire a bunului prevăzut la art.1.

Art.3. Perioada de dare în administrare este pe toată durata construcției începând cu data semnării protocolului de predare-primire.

Art.4. Cu ducerea la îndeplinire a prevederilor prezentei hotărâri se însărcinează primarul orașului Flămânzi și directorul Scolii Gimanziale „Ion Bojoi" Flămânzi.

Președinte de ședință
Consilier,
Prodan Octavian

Contrasemnează
Secretar,
Viciriuc Paraschiva

Nr. 60 din 29.07.2013

Anexa nr 1 la HCL nr 60/29.04.2013

LEGENDA


1. SCOALA CU CLASELE I-IV Sc =322 mp
2. ANEXĂ GOSPODĂREASCĂ Sc =24 mp
3. BAZIN VIDANJABIL ÎNGROPAT 2,5 x 6 x 4m

CA - CAMIN APOMETRU Dn=1,25m, H=1.50m

a ——— conducta apa existenta

a ——— conducta apa PEHD Dn40mm proiectata

c ——— colector canalizare menajera PP Dn160mm, i =0.7%, proiectat

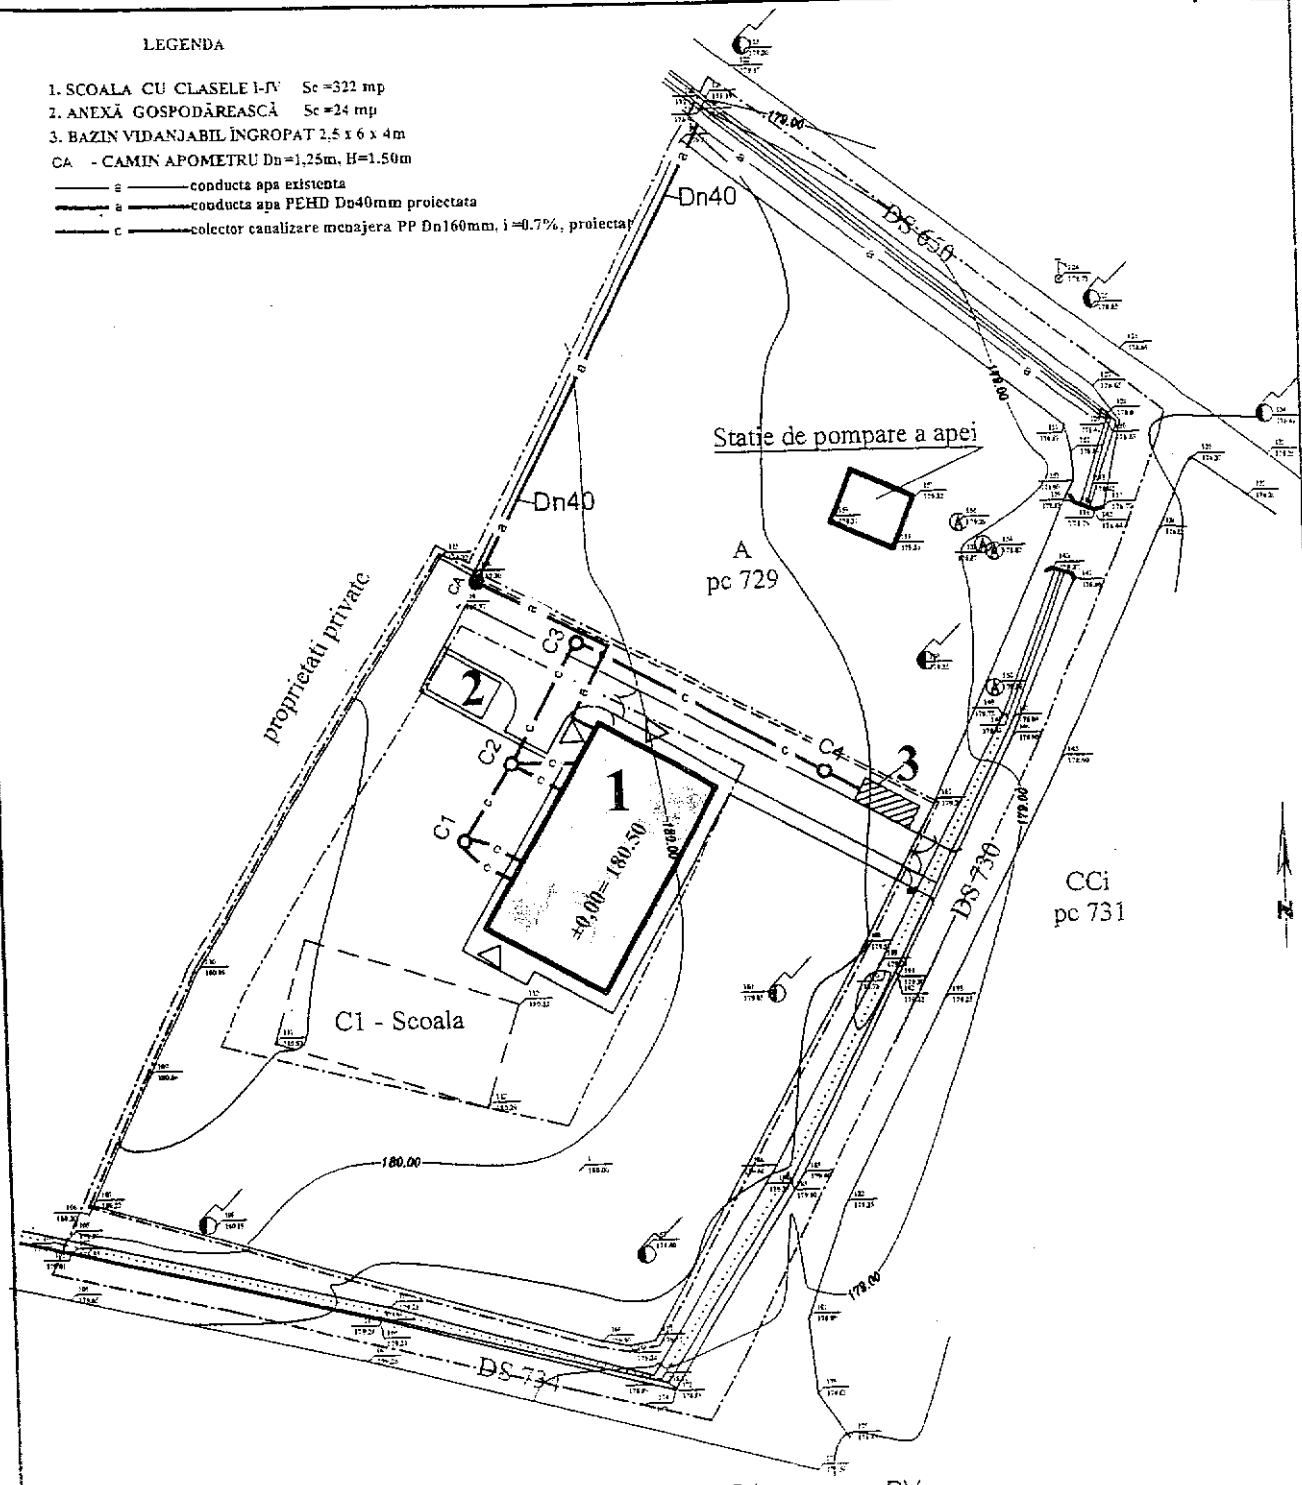

Nr. camin	C1	C2	C3	C4	BV
Distante	8m	15m	28m	5m	
CTN	180,3	180,3	180,3	179,8	179,8
CR	179,3	179,25	179,15	178,96	178,92 175,80

VERIFICATOR / EXPERT	NUME	SEMNĂTURA	REFERAT / EXPERTIZA NR. / DATA

S.C. ARH NATURE DESIGN S.R.L. IAŞI
14610220, J22 / 3021 / 2008, tel. 0742 944362

Beneficiar: SCOALA I-VIII "ION BOJOI"
ORAŞ FLĂMÂNZI, jud. Botoşani

Pr. nr. 55/2010

SPECIFICATIE	NUME	SEMNATURA	scara
sef proiect	arh. Alexandru Tofan		1: 500
proiectat	ing. Alexandru C...		data

Proiect: Construire şcoala primară clasele I-IV, Poiana (Veinita), desfiintare local 3 şcoală generală Poiana, Flămânzi, Botoşani

Faza: P.T. D.T.A.C.

PLAN DE SITUATIE

C.1.1

ROAMÂNIA
CONSILIUL LOCAL FLAMÂNZI
JUDEȚUL BOTOȘANI

H O T A R A R E

privind aprobarea organizării "Zilelor Oraşului Flamanzi" in perioada 17-18 august

Consiliul local al orasului Flamanzi, judetul Botosani, intrunit in sedinta ordinara astazi 29.07.2013,

Avand in vedere expunerea de motive prezentata de dl primar Oloeriu Dan prin care se propune sarbatorirea "Zilelelor orasului Flamanzi" in luna august, avizul comisiei economice şi comisiei de cultură din cadrul Consiliului Local Flămânzi,

In baza prevederilor art. 36, alin (1), alin (4), litera a) si alin (6), pct. 1), 4), 5), si 6) din Legea nr. 215/2001 a administratiei publice locale, republicata, cu modificarile ulterioare,

In temeiul art. 45 (1) din Legea nr. 215/2001 a administratiei publice locale, republicata, cu modificarile ulterioare,

h o t ă r ă ş t e :

Art.1. Aproba organizarea sarbatoririi "**Zilelelor oraşului Flămânzi"** in perioada 17-18 august 2013.

Art. 2. Aproba alocarea sumei de **10.000 lei** pentru sustinerea financiara a manifestarilor prilejuite de "Zilele orasului Flamanzi"

Art.3. Aprobă organizarea **"Zilelor oraşului Flămânzi"** în incinta Centrului Civic Flămânzi.

Art.4. Primarul orasului Flamanzi va duce la indeplinire prevederile prezentei hotarari prin compratimentele de specialitate.

Preşedinte de şedinţă,
Consilier,
Prodan Octavian

CONSILIUL LOCAL ORAŞ FLĂMÂNZI JUDEȚUL BOTOȘANI ROMÂNIA

Contrasemnează
Secretar,
Viciriuc Paraschiva

Nr. 59 din 29.07.2013

ROMANIA

CONSILIUL LOCAL FLAMANZI

HOTARARE

Privind aprobarea dreptului de servitute, catre EON Moldova Distributie, pe durata realizarii lucrarilor necesare montarii cablului electric subteran, asupra suprafetei de teren de 20 mp situata pe strada Dumitru Iov, apartinand domeniului public al orasului Flamanzi

CONSILIUL LOCAL AL ORAŞULUI FLĂMÂNZI, intrunit astăzi 29.07.2013

avand in vedere adresa inaintata de SC ELPROXES SA si inregistrata la Primaria Flamanzi cu numarul 16.445/19.07.2013,

analizând expunerea de motive a domnului primar OLOERIU DAN privind aprobarea dreptului de servitute catre EON Moldova Distributie, pe durata realizarii lucrarilor necesare montarii cablului electric subteran, asupra suprafetei de teren de 20 mp situate pe strada Dumitru Iov, apartinand domeniului public al orasului Flamanzi,

văzând raportul de specialitate întocmit de către Compartimentul Urbanism, proiecte achizitii şi avizul Comisiei economice din cadrul Consiliului Local Flamanzi,

conform prevederilor art. 12 alin. (2) lit. c), alin. (4) din Legea nr.123/2012 a energiei si a gazelor naturale, actualizata,

in baza prevederilor art. 124 din Legea nr. 215/2001 privind administratia publica locala republicata si actualizata,

in temeiul art. 36 alin (2) lit. c), alin (5) lit a) si art. 45 alin (3) si alin (5) din Legea nr. 215/2001 privind administratia publica locala republicata si actualizata,

HOTARASTE

Art. 1 Se aproba dreptul de servitute, catre EON Moldova Distributie, pe durata realizarii lucrarilor necesare montarii cablului electric subteran, asupra suprafetei de teren de 20 mp, situata pe strada Dumitru Iov, apartinand domeniului public al orasului Flamanzi.

Art. 2 Prezenta hotararea va fi comunicata EON Moldova Distributie.

Preşedinte de şedinţă
Consilier,
Prodan Octavian

Contrasemnează
Secretar,
Viciriuc Paraschiva

Nr. 58 din 29.07.2013