
PREȘEDINTE DE ȘEDINȚĂ,
CONSILIER LOCAL
GURĂLIUC IOAN

CONTRASEMNEAZĂ,
SECRETAR,
JUR MIULESCU MARIANA

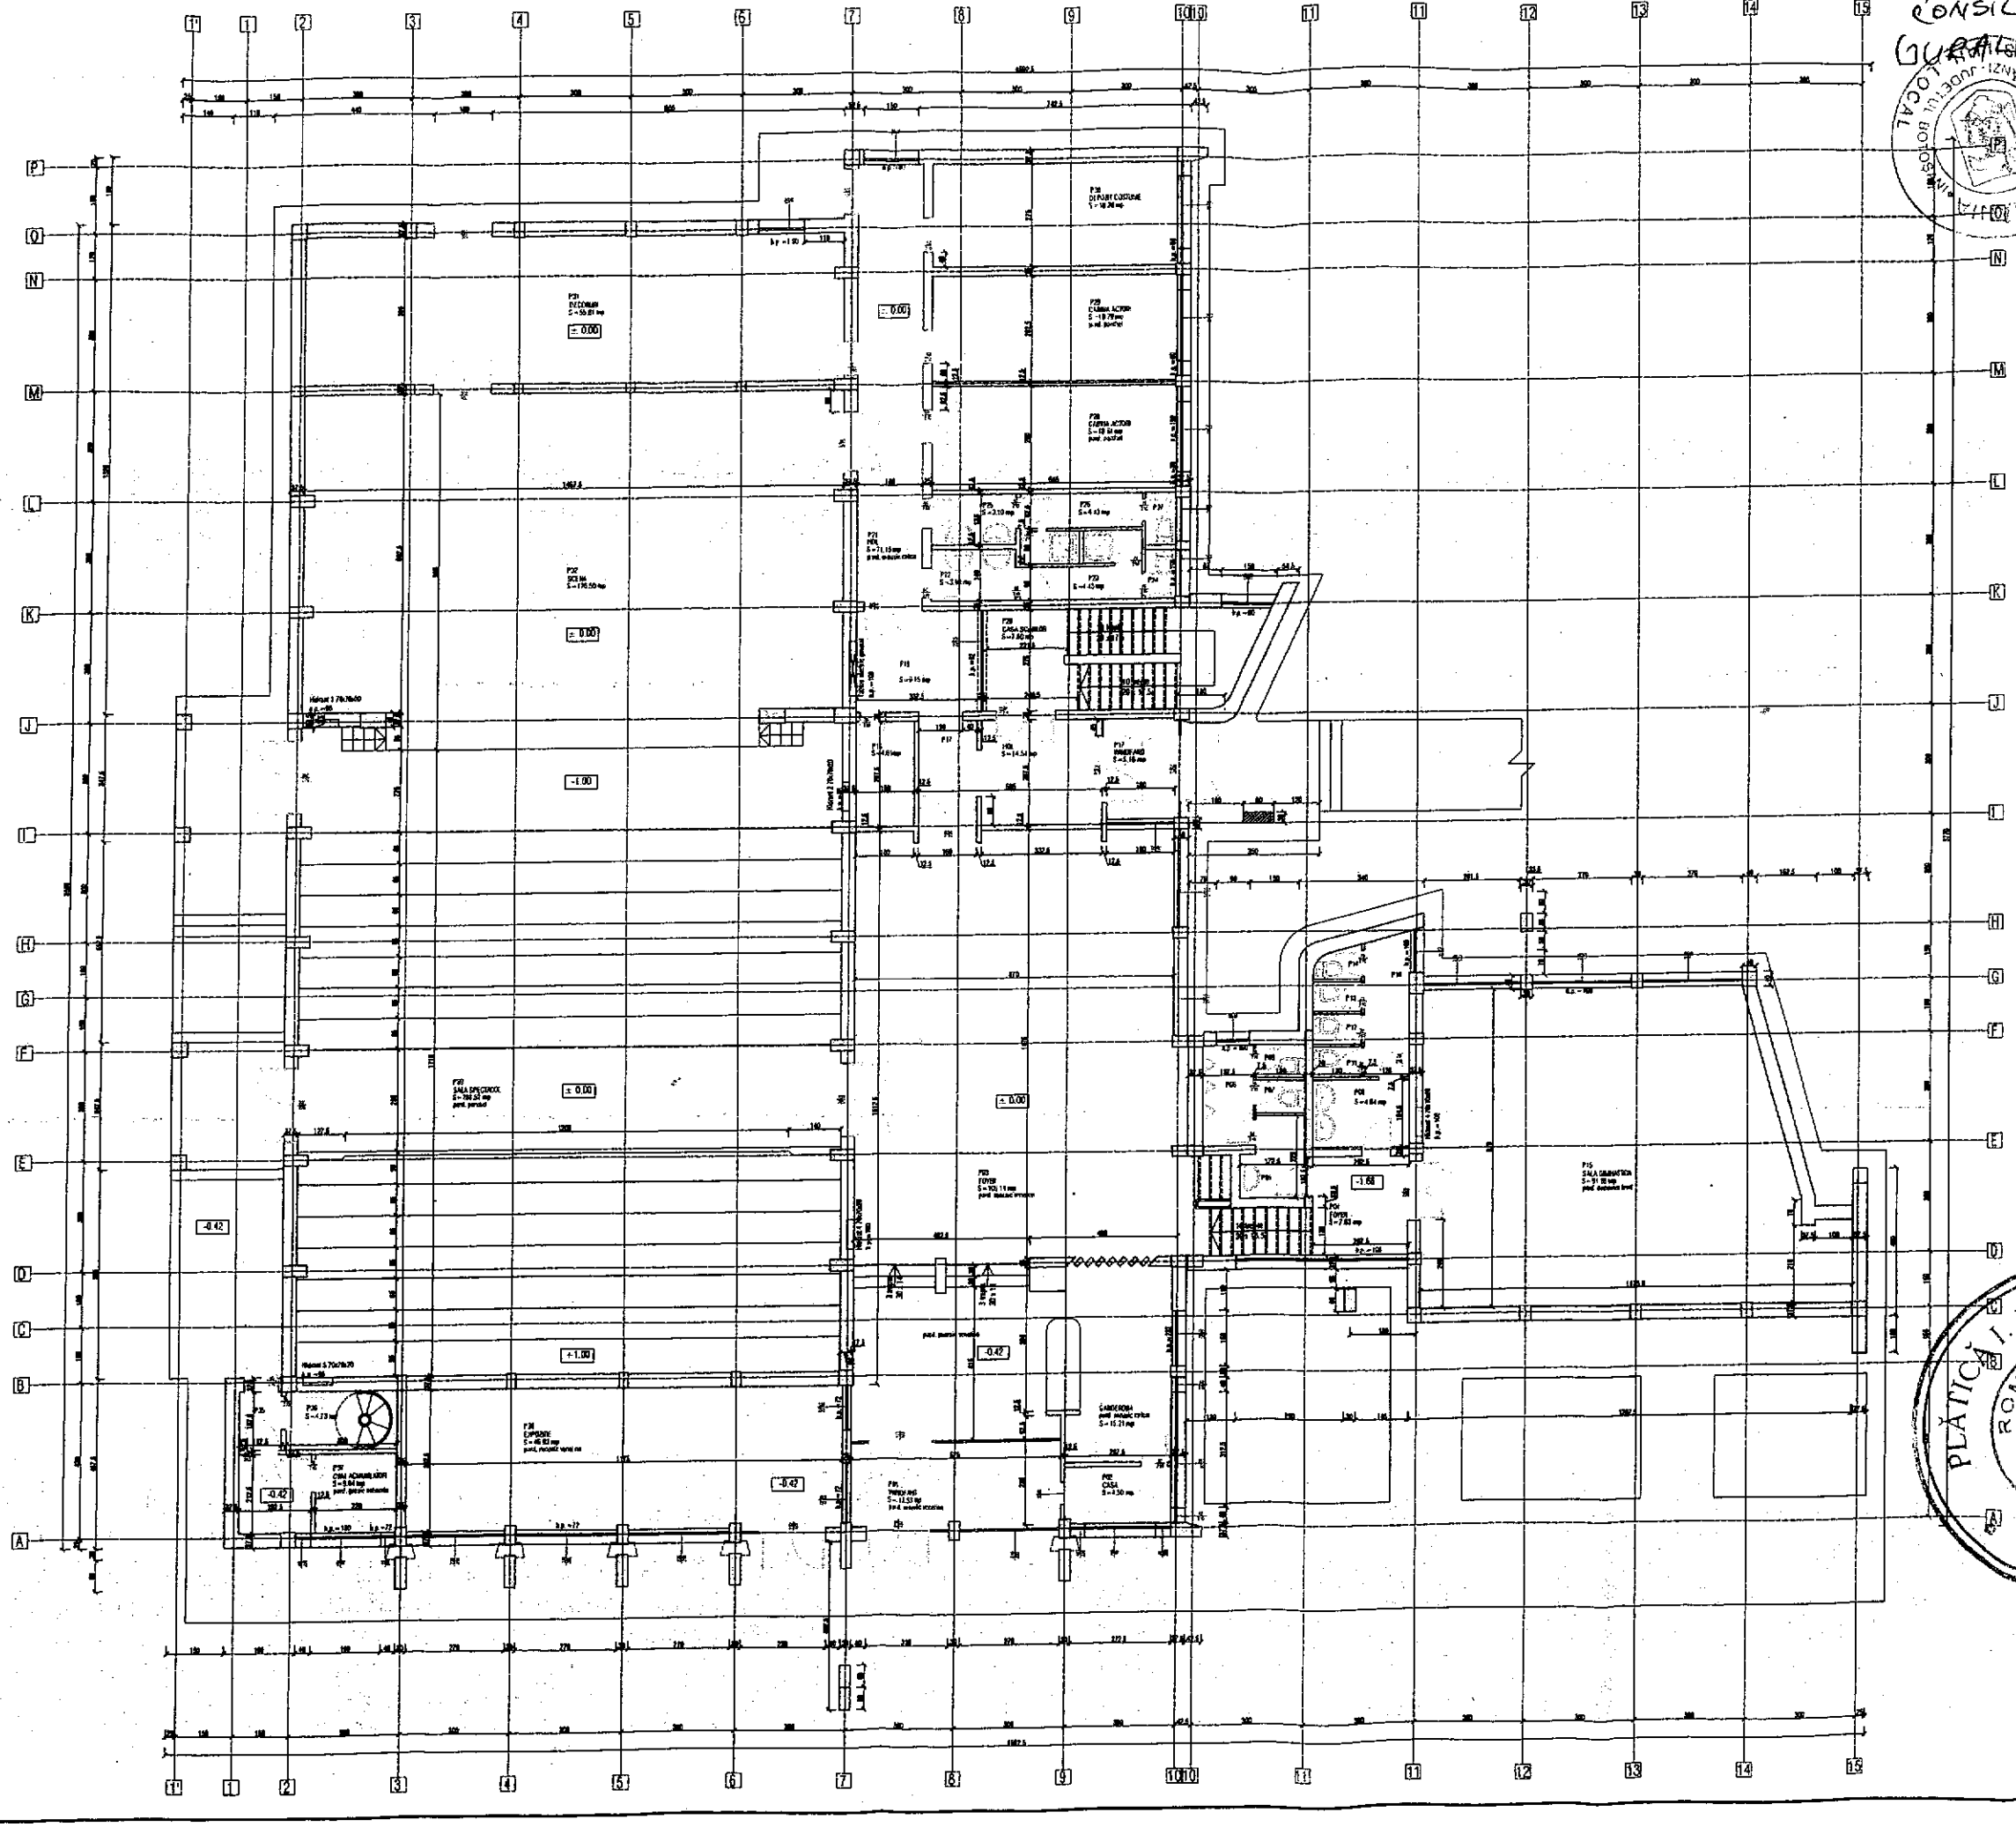

CARACTERISTICI TEHNICE AMPLASAMENT	
Acceleratia terenului - P100/1-2006	0,20 g
Acceleratia terenului - P100/1-2013	0,25 g
Perioada de colt a terenului-P100/1-2006	0,7 s
Incarcarea din zapada - CR1-1-3/2012	2,5 KN/mp
Incarcarea din vant - CR 1-1-4/2012	0,7 KPa
Adancimea de inghet - STAS 6054/77	90...100 cm
Clasa de importanta	II
Categoria de importanta - normala	C

DENUMIRE INVESTITIE:

RAPORT DE EVALUARE - EXPERTIZA TEHNICA: CASA DE CULTURA A ORASULUI FLAMANZI, JUDEȚUL BOTOSANI

BENEFICIAR:

ORASUL FLAMANZI JUDEȚUL BOTOSANI

TITULAR INVESTITIE:

ORASUL FLAMANZI JUDEȚUL BOTOSANI

PROIECTANT REZISTENTA:

S.C. TROCON S.R.L

J07-212/06.04.2006
C.U.I. RO 18561065
Str. Pacea nr.53,sc. B,ap.19
Fax. 0332-816548,
Mobil 0766-630261

SISTEM DE MANAGEMENT AL CALITATII
CERTIFICAT ISO9001:2008
CERT SYSTEMS AMG-CERT 0188-SR EN ISO 9001:2008

EXPERT TEHNIC:
DR. ING. PLATICA DOREL

DIRECTOR:
ING. CATALIN TROFINOV

DESENAT / PROIECTAT:
ING. CATALIN TROFINOV

Drepturi de autor: SC TROCON SRL
conform Lege nr. 8/1996
Redactare licenta AUTOCAD LT 2016 nr.560-27888498

Expert tehnic atestat MLPAT nr. 05426:
dr.ing. PLATICA DOREL
Verificator atestat MLPAT:.....
Cerinte:
Referat nr...../.....

DENUMIRE PLANSA:

PLAN PARTER EXISTENT

Observatii:

PROIECT		SCARA	
10/2016		1 : 200	
FAZA		EXPERTIZA TEHNICA	
FORMAT	REVIZIE	COD	PLANSA
A3	R0	REZ.	Ex. 01