
PLAN AMPLASARE STALPI IMPREJMUIRE SI STALPI DE ILUMINAT

Scara 1:50

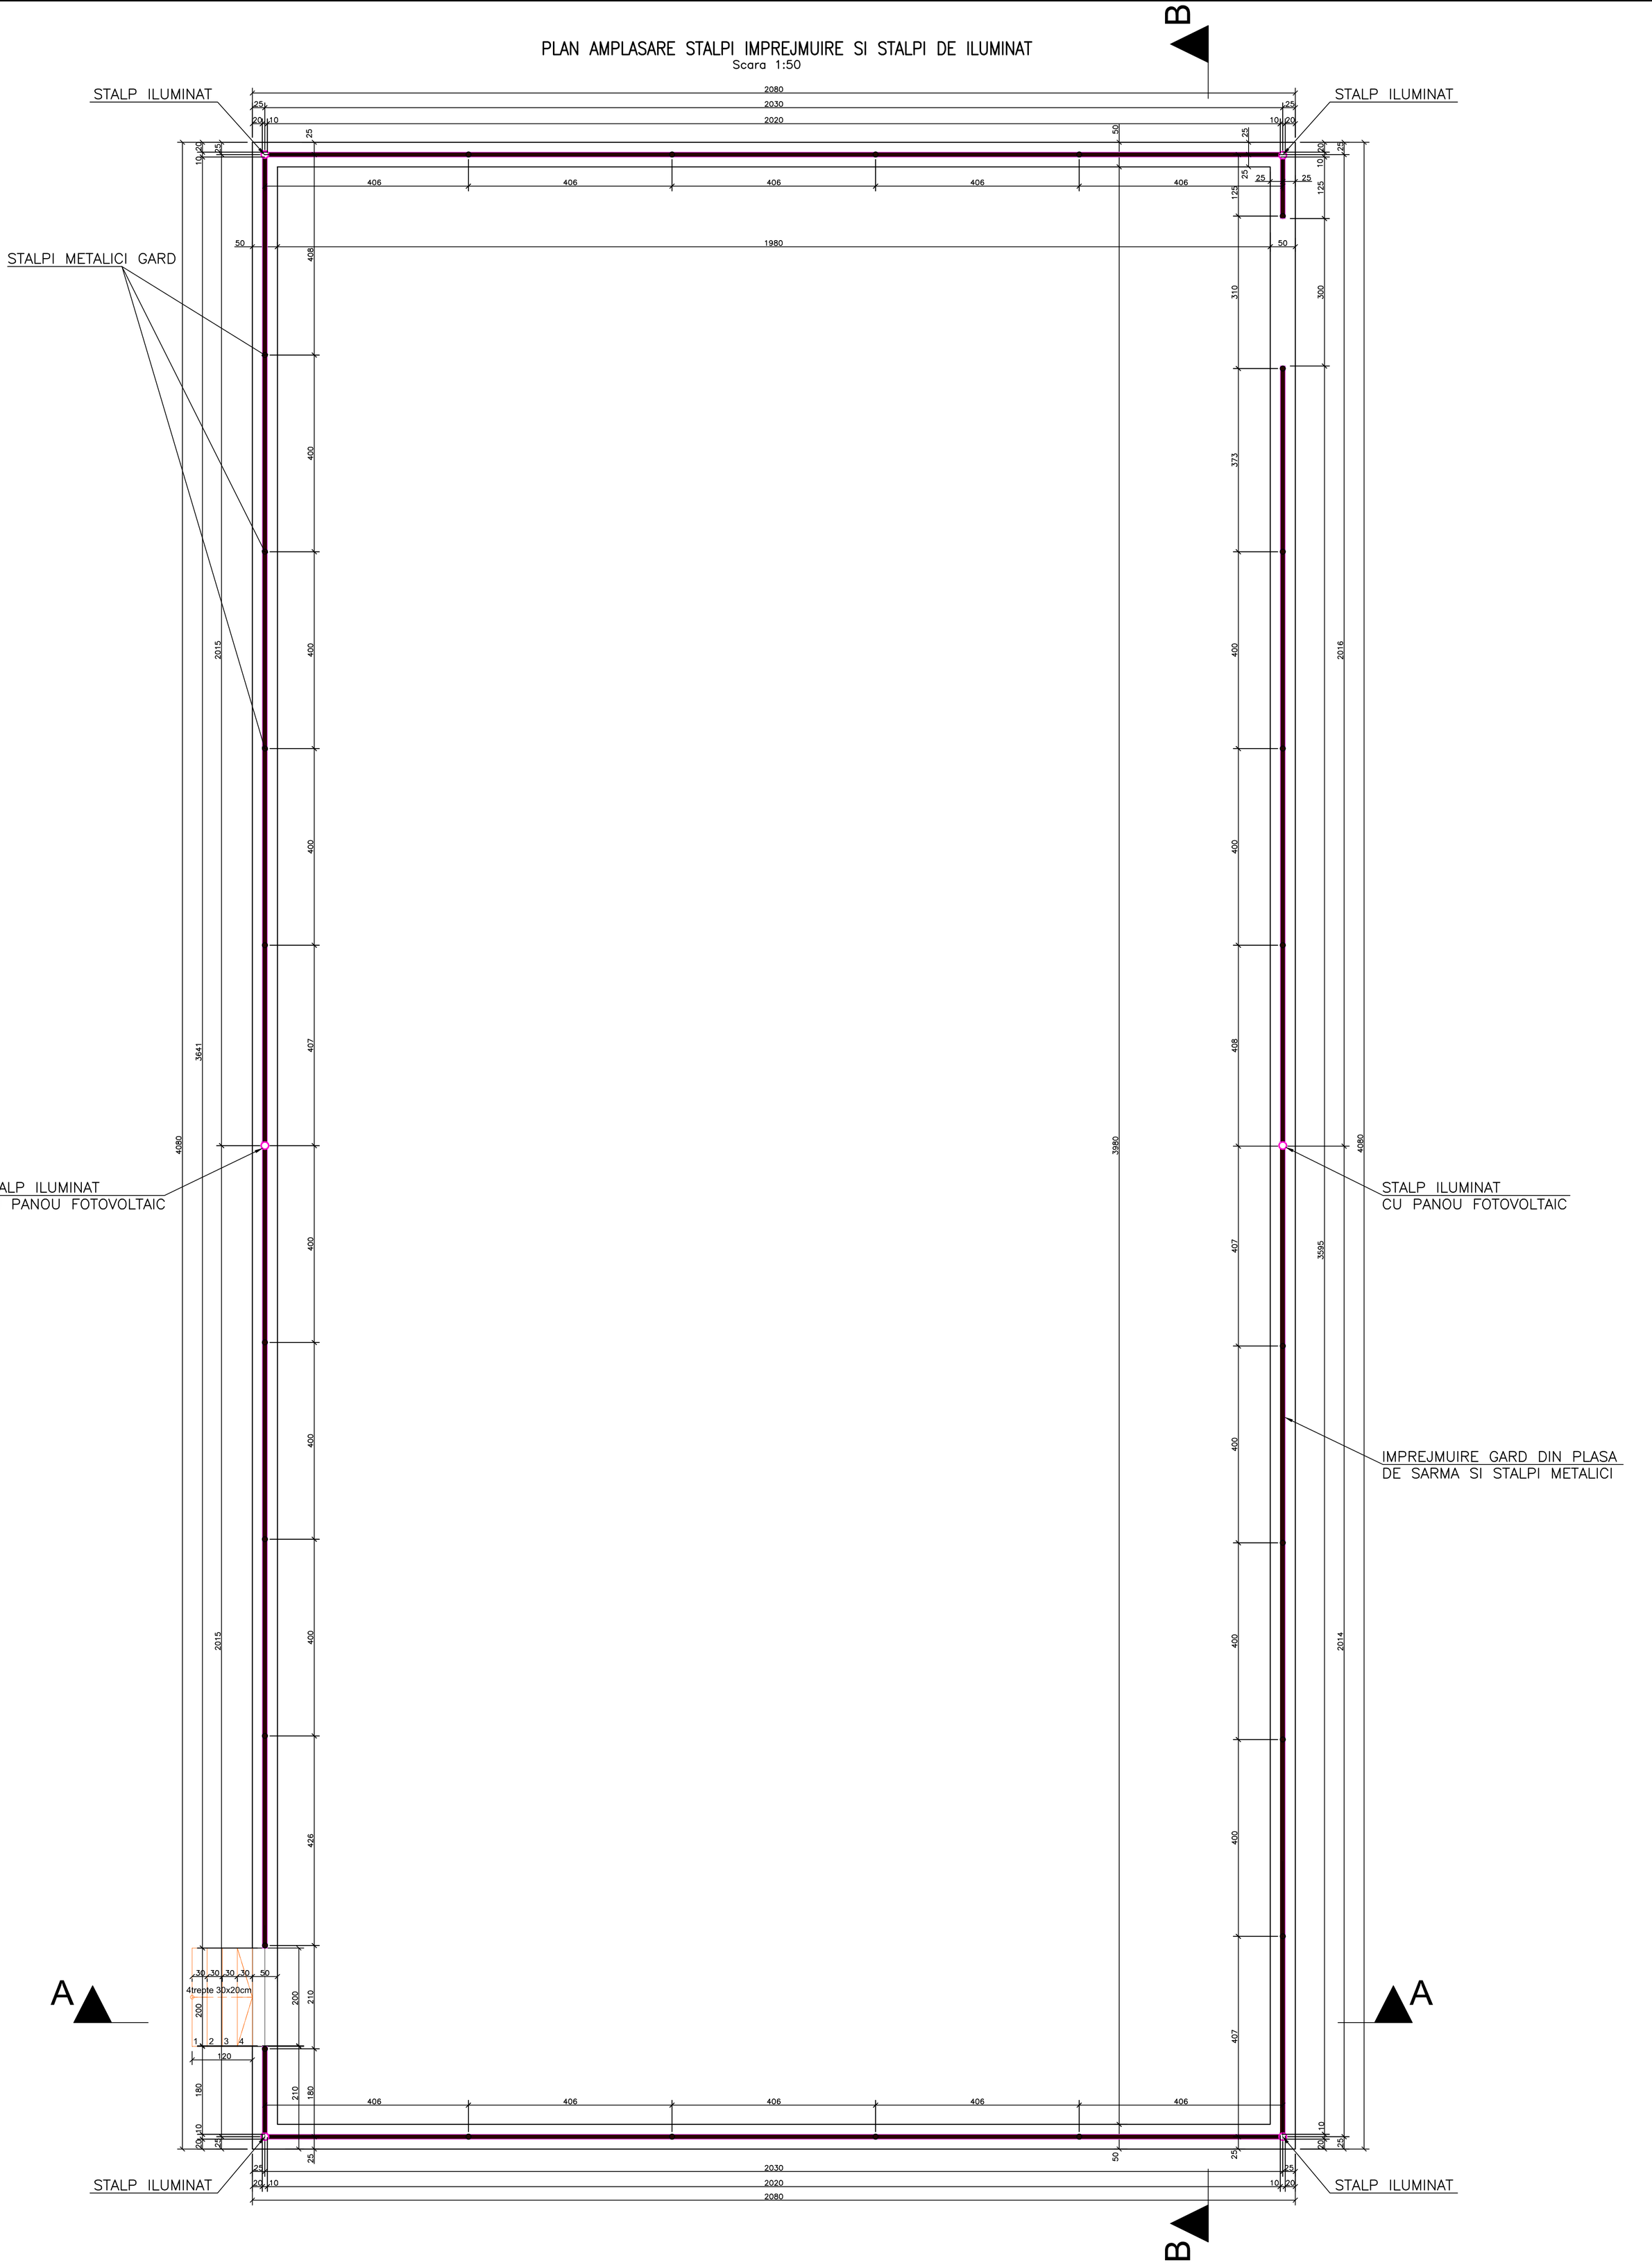

NOTA:
CONFORM P100–1/2013, CONSTRUCTIA SE INCADREAZA IN CLASA DE IMPORTANTA III CU γ = 1.00.
CONFORM HG766/1997, CONSTRUCTIA SE INCADREAZA IN CATEGORIA DE IMPORTANTA "D".
CONFORM P100–1/2013, ZONA SEISMICA ESTE CARACTERIZATA DE ag = 0.20g, Tc = 0.70 sec.

NOTA:
Acest plan se va consulta impreuna cu planul de rezistenta R01.

NERESPECTAREA INTOCMAI A PROIECTULUI, DE CATRE BENEFICIAR SAU CONSTRUCTOR, ABSOLVA PROIECTANTUL DE ORICE RASPUNDERE.

Verificatori/Experti:	Nume	Semnatura	Cerinta	Referat / Expertiza nr./data
VERIFICATOR:	Ing. NECULCEA STELIANA		A1	
EXPERT TEHNIC:				

PROIECTANT GENERAL
STAR CONSULTING & TRAINING S.R.L.
SOSEAUA NORDULUI, 96 H, SC. A, ET. 7, AP. 4, SECTOR 1, punct de lucru strada Ghe. Titeica, nr 121d, etaj 3, sector 2, telefon +40 753265554, fax +40 753265554

PROIECTANT DE SPECIALITATE - ARHITECTURA
SC GENERAL PROIECT CONSTRUCT SR L
Str. Ramnicul Sarat, nr. 18, Sector 3, Bucuresti tel: 0740 055 362

BENEFICIAR
ORASUL FLĂMÂNZI, JUD. BOTOȘANI STR. DIMITRIE IOV, NR. 284

PROIECT NR: 92/2017

Specificatie	Nume	Semnatura
SEF PROIECT	Arh. Ion Teodorescu	
PROIECTAT	Ing. Daniel Budu	
DESENAT	Ing. Daniel Budu	

Scara: 1:50

Data: 08/2018

Titlu Proiect :
ÎNCURAJAREA IMPLICĂRII COPIILOR ȘI TINERILOR ÎN ACTIVITĂȚI ȘI COMPETIȚII SPORTIVE
AMPLASAMENT : **ALEEA GLADICILOR, NR.2, ORAȘUL FLĂMÂNZI, JUD. BOTOȘAN**

PLAN AMPLASARE STALPI IMPREJMUIRE SI STALPI DE ILUMINAT

Faza: **P.Th.+D.E.**

PLANSA NR **R-04**